

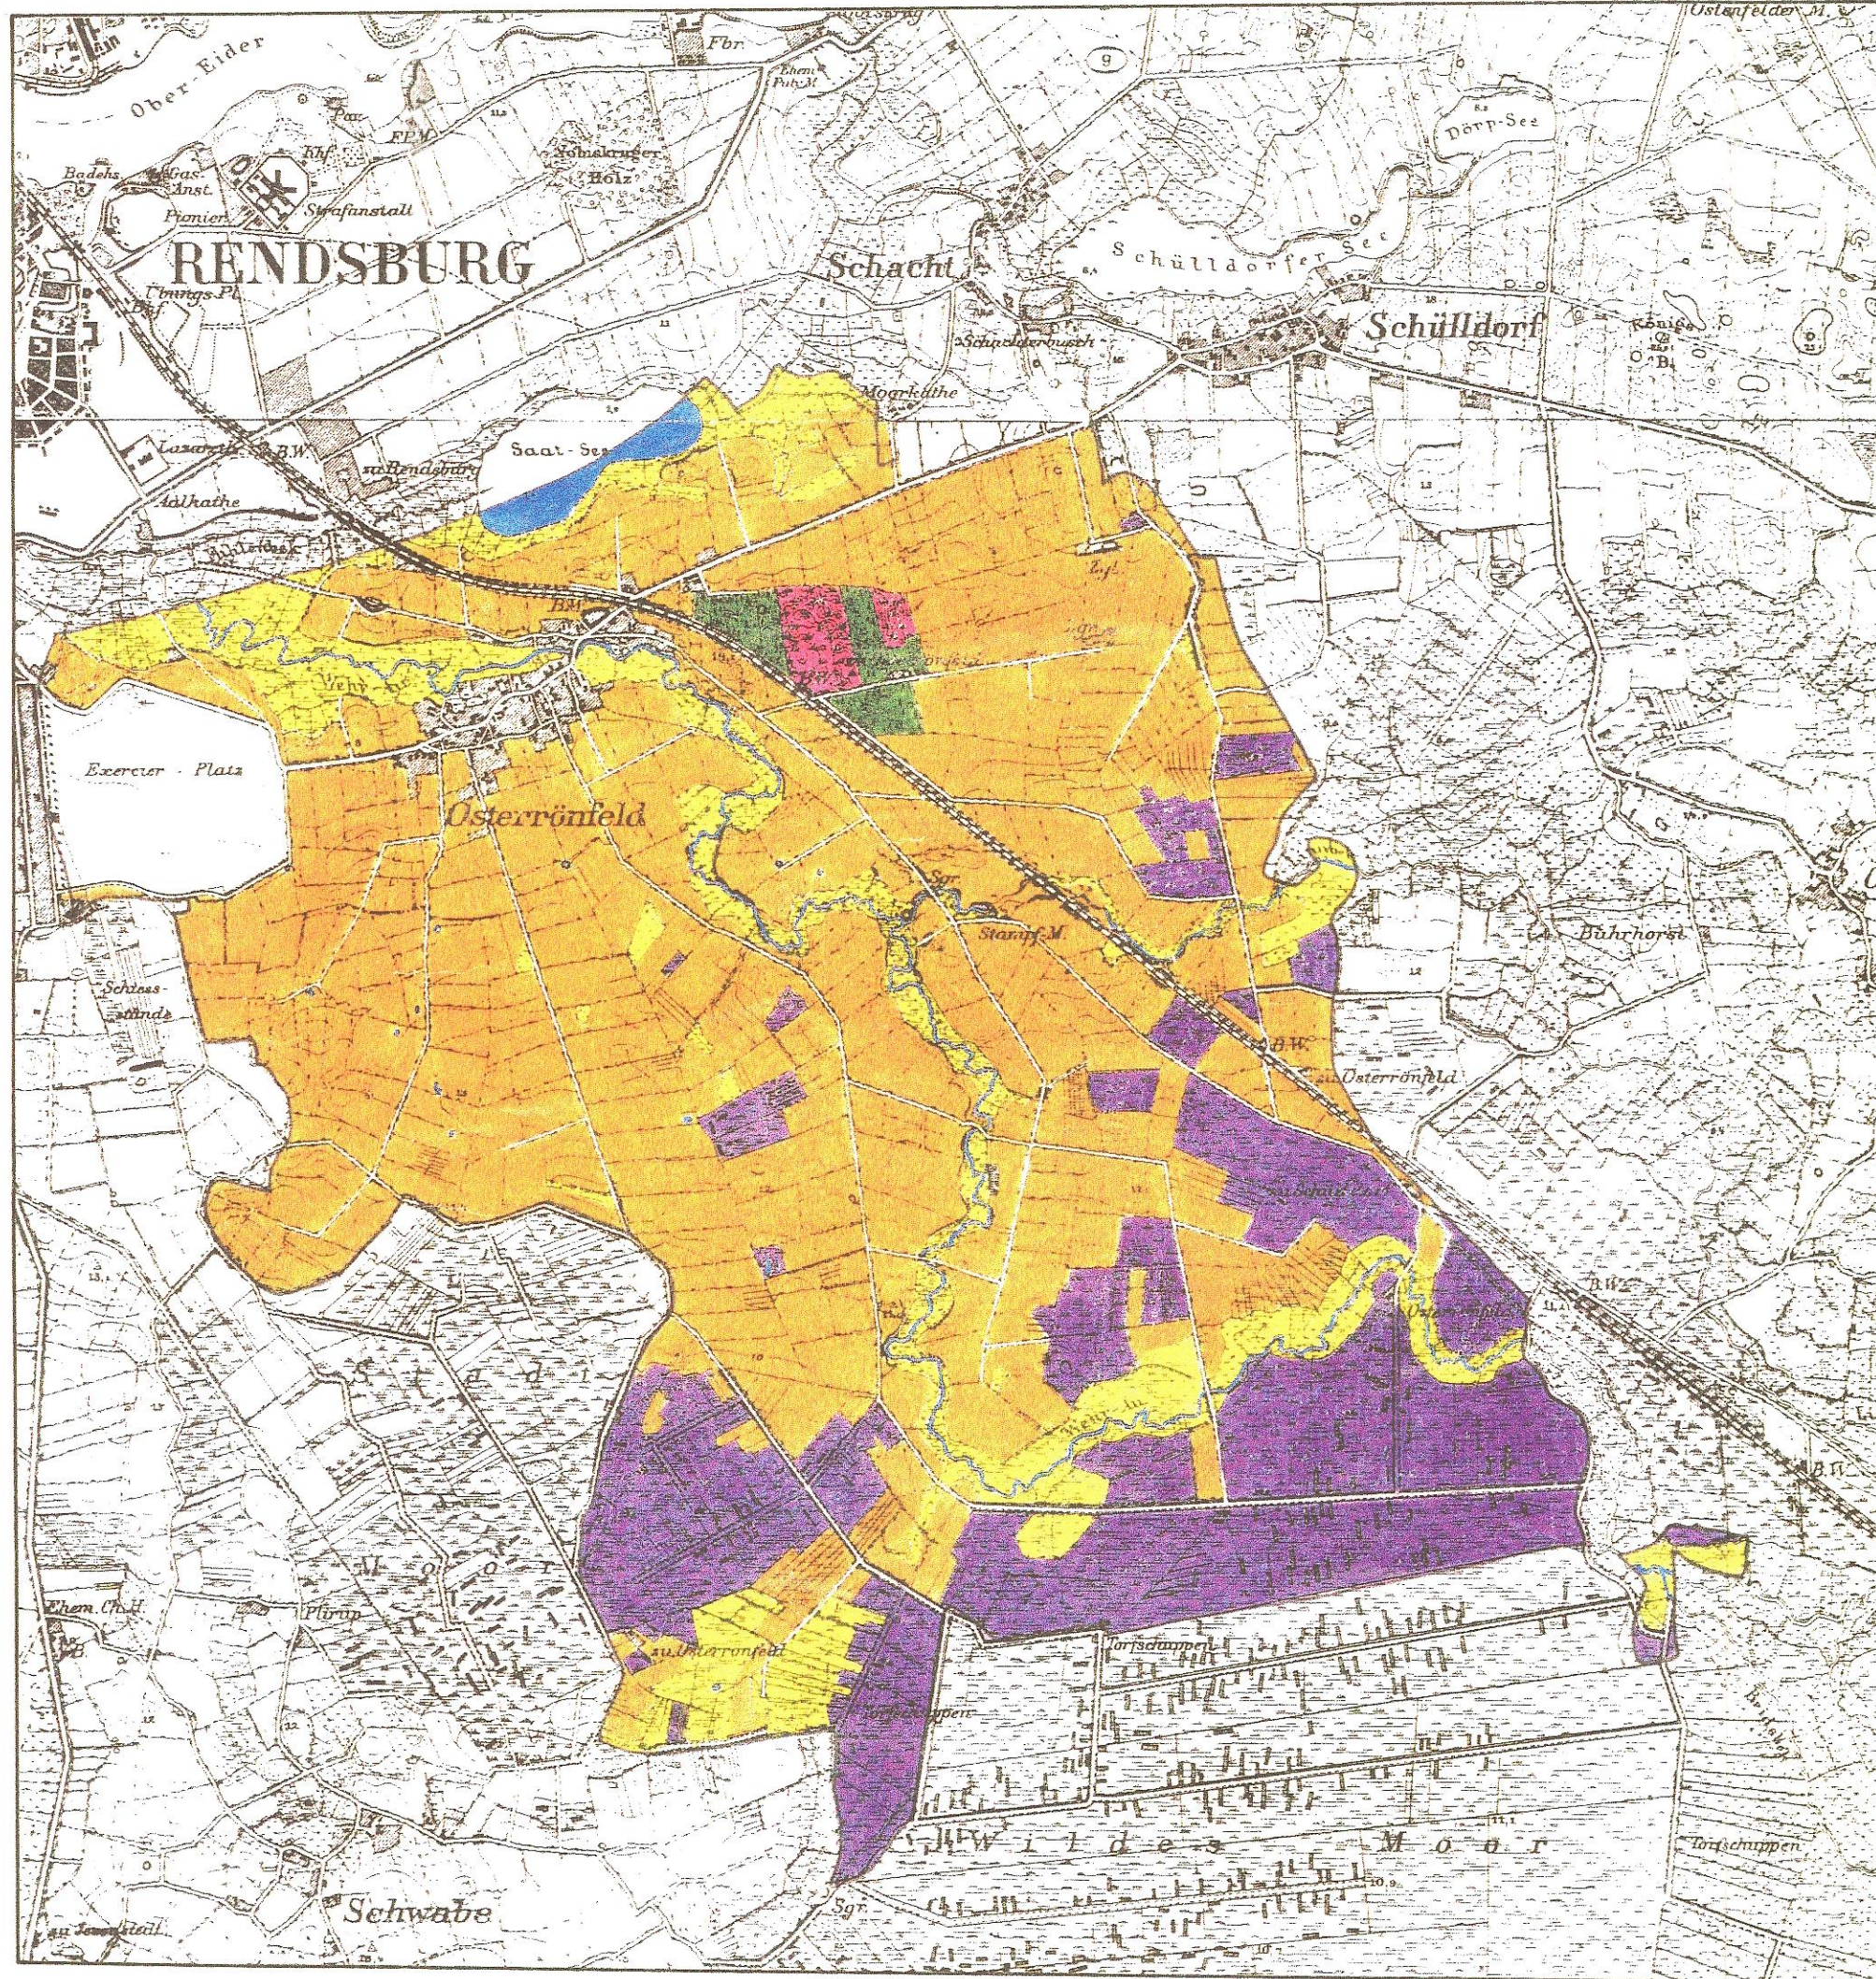


FLÄCHENNUTZUNG 1921

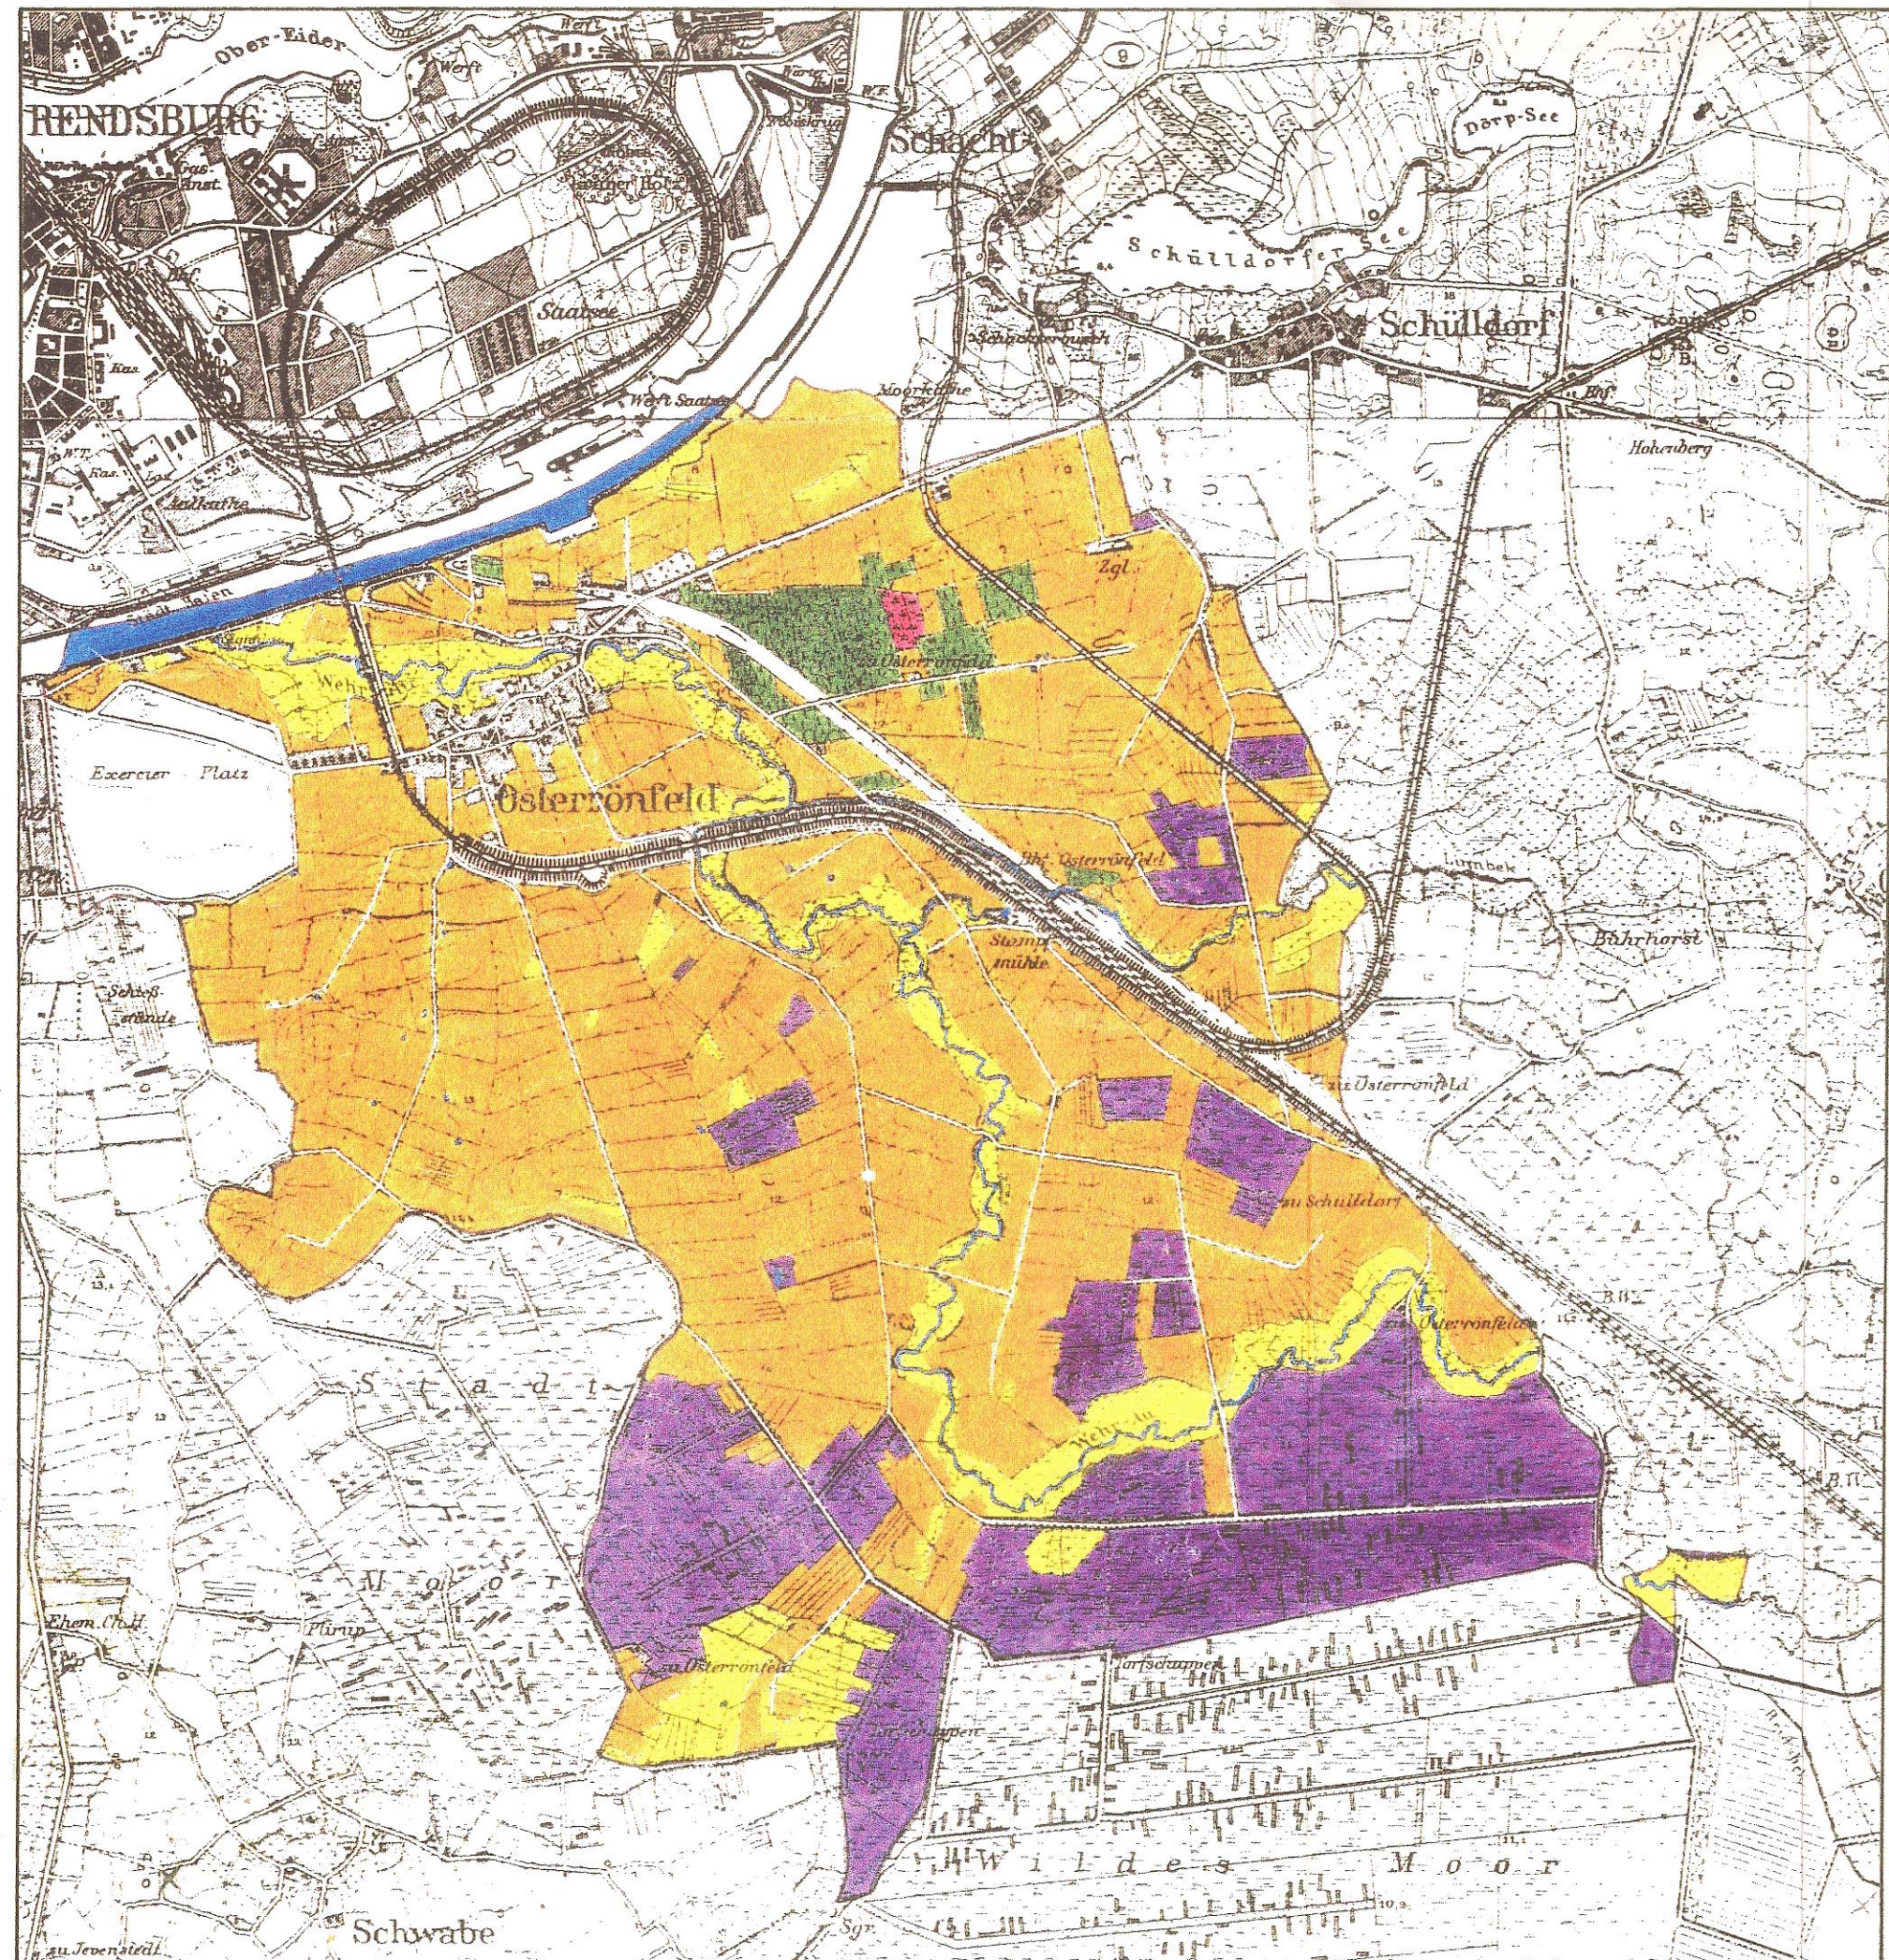


FLÄCHENNUTZUNG 1987

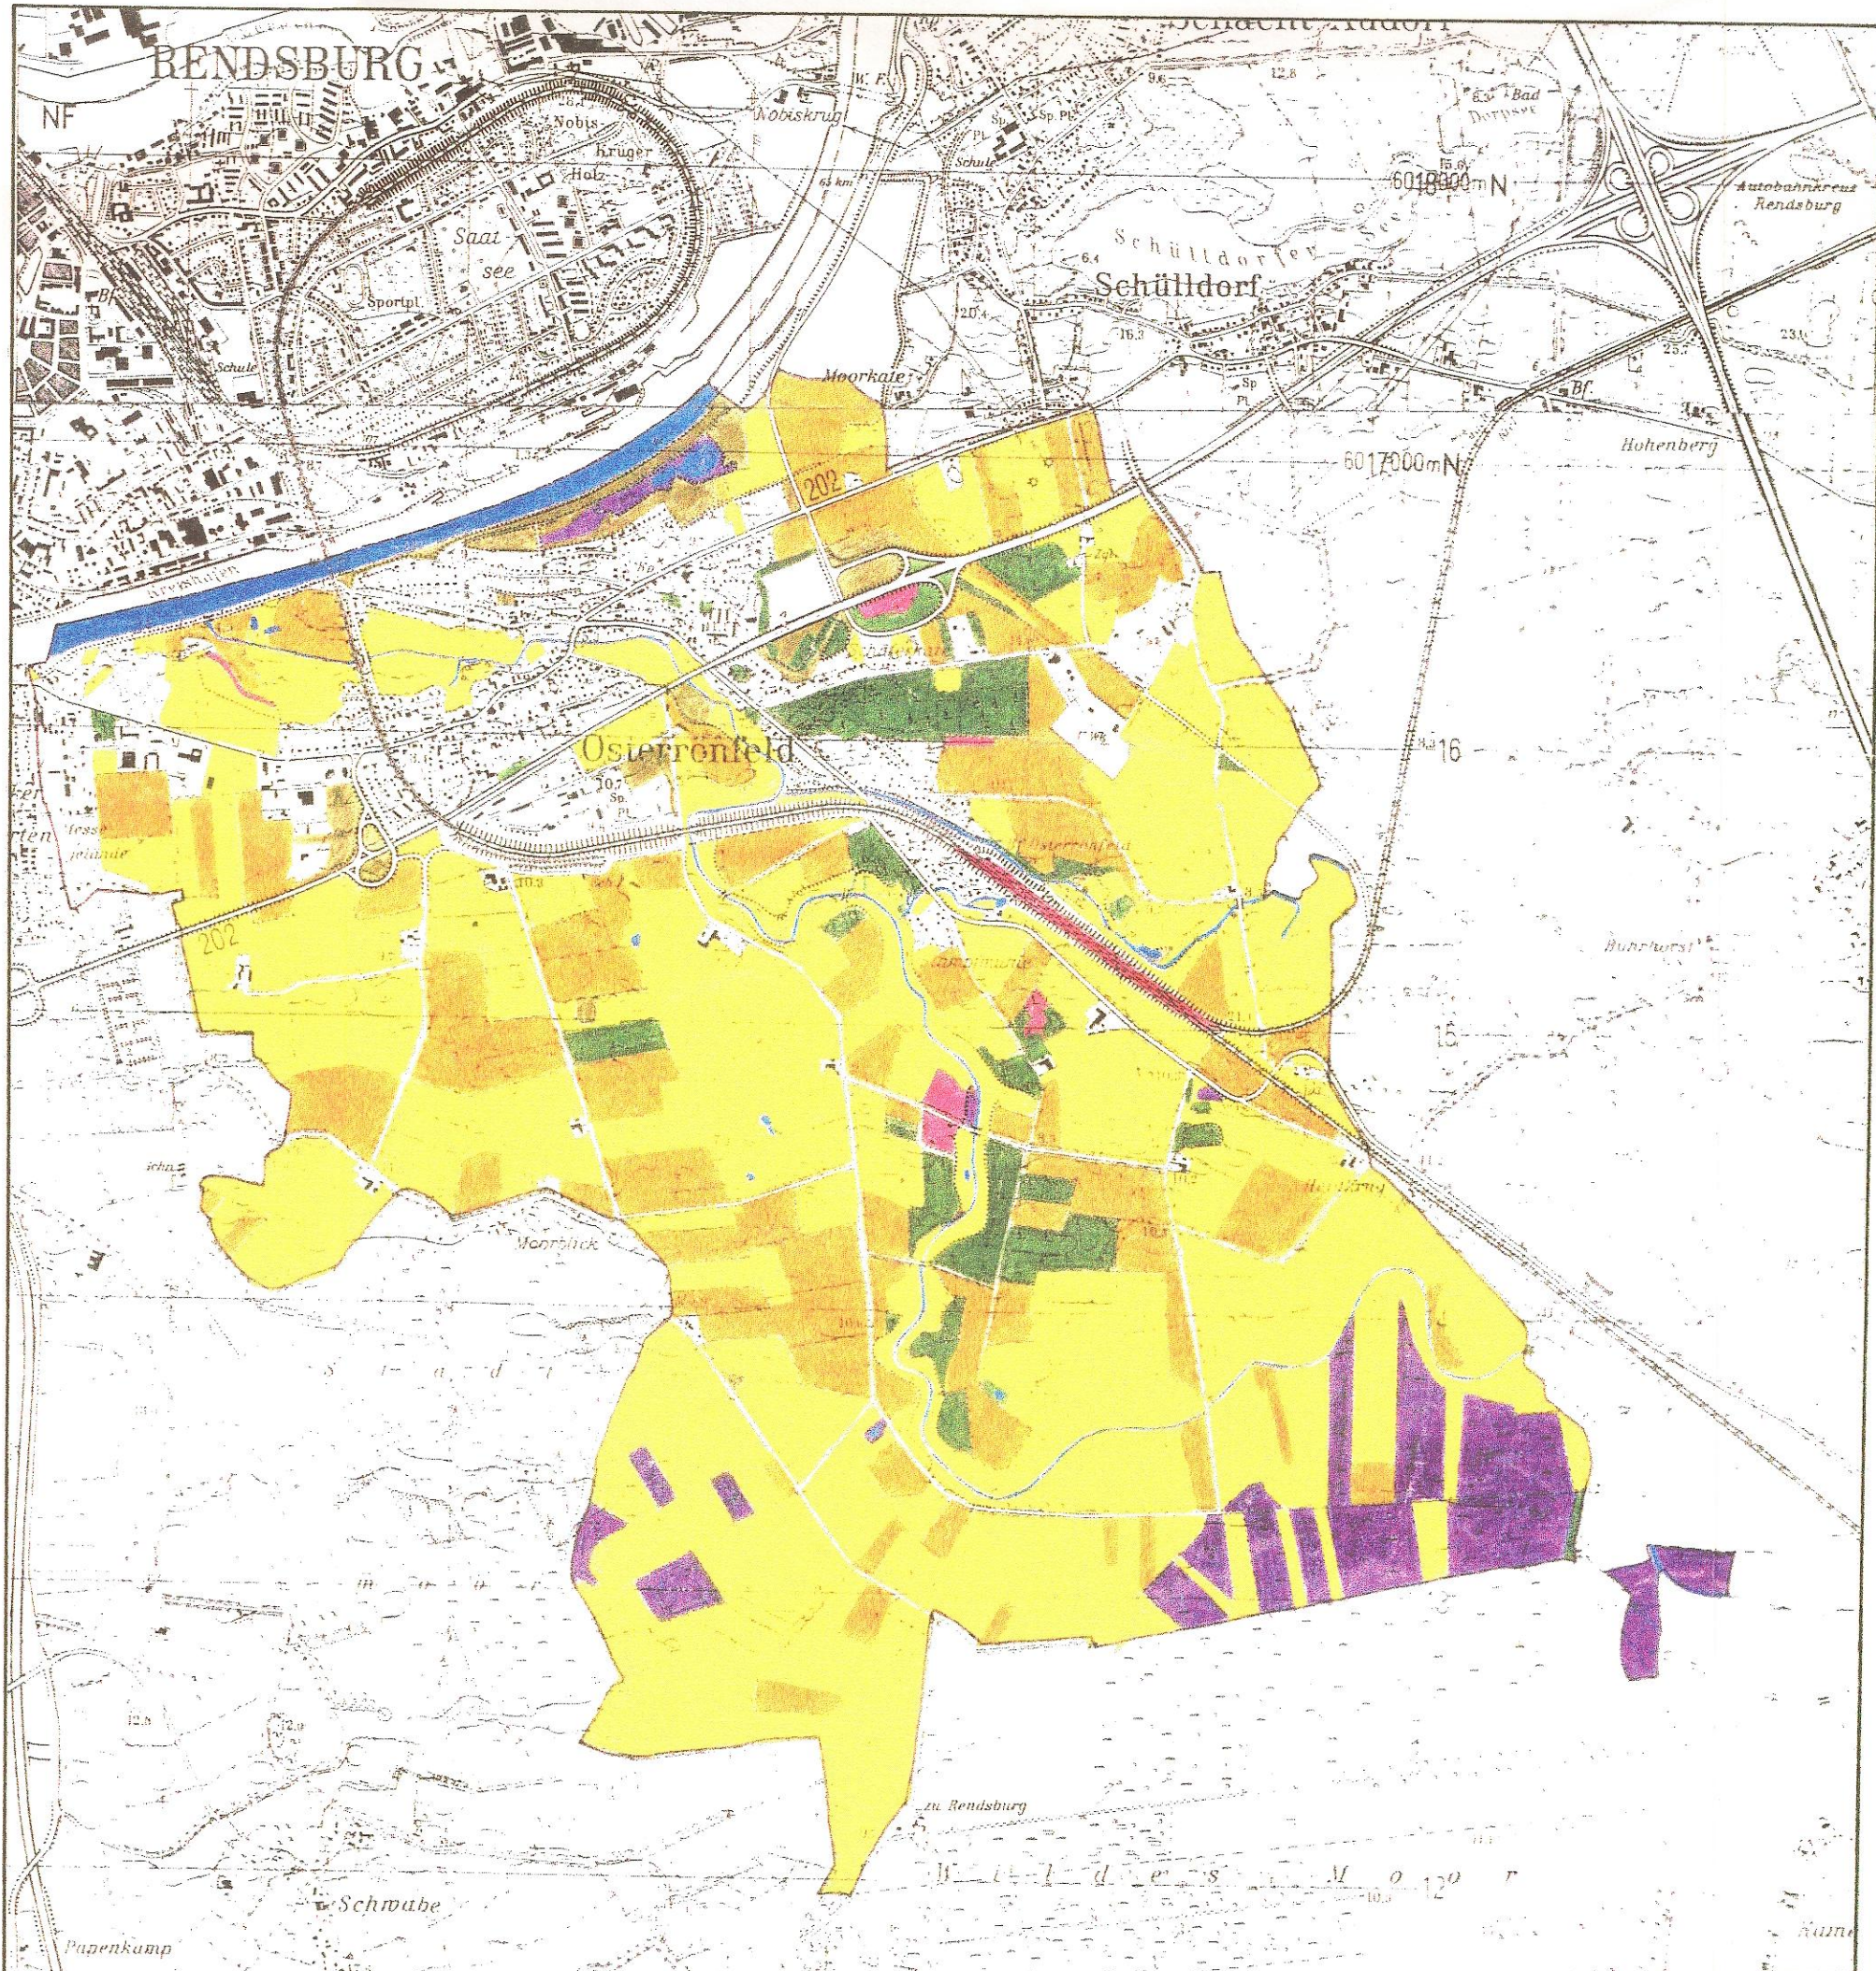

LANDSCHAFTSPLAN DER GEMEINDE OSTERRÖNFELD

LANDSCHAFTSWANDEL BL. NR. 2

MASSTAB 1:25000

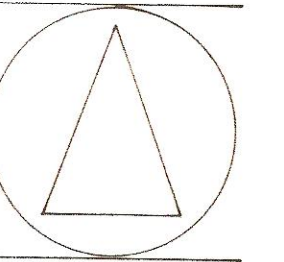

LEGENDE

- ACKER
- GRÜNLAND
- WALD
- MOOR, SUMPF
- PUDERALFLACHE
- HEIDE, TROCKENRASEN
- GEWÄSSER
- INFRASTRUKTUR

AUFTRAGGEBER: PLANVERFASSER:
 GEM. OSTERRÖNFELD - DER BÜRGERMEISTER - 24783 OSTERRÖNFELD
 SCHULSTR. 36
 TEL.: 04331/84710
 FAX: 04331/847140
 BENDFELD + PARTNER
 LANDSCHAFTSARCHITEKTEN
 24116 KIEL
 JUNGFERNSTIEG 44
 TEL.: 0431/99796-0
 FAX: 0431/99796-99

OSTERRÖNFELD, DEN 02.07.1998..... KIEL, IM JUNI 1998