



1. Änderung und Ergänzung des B-Planes Nr. 22 Schacht-Audorf

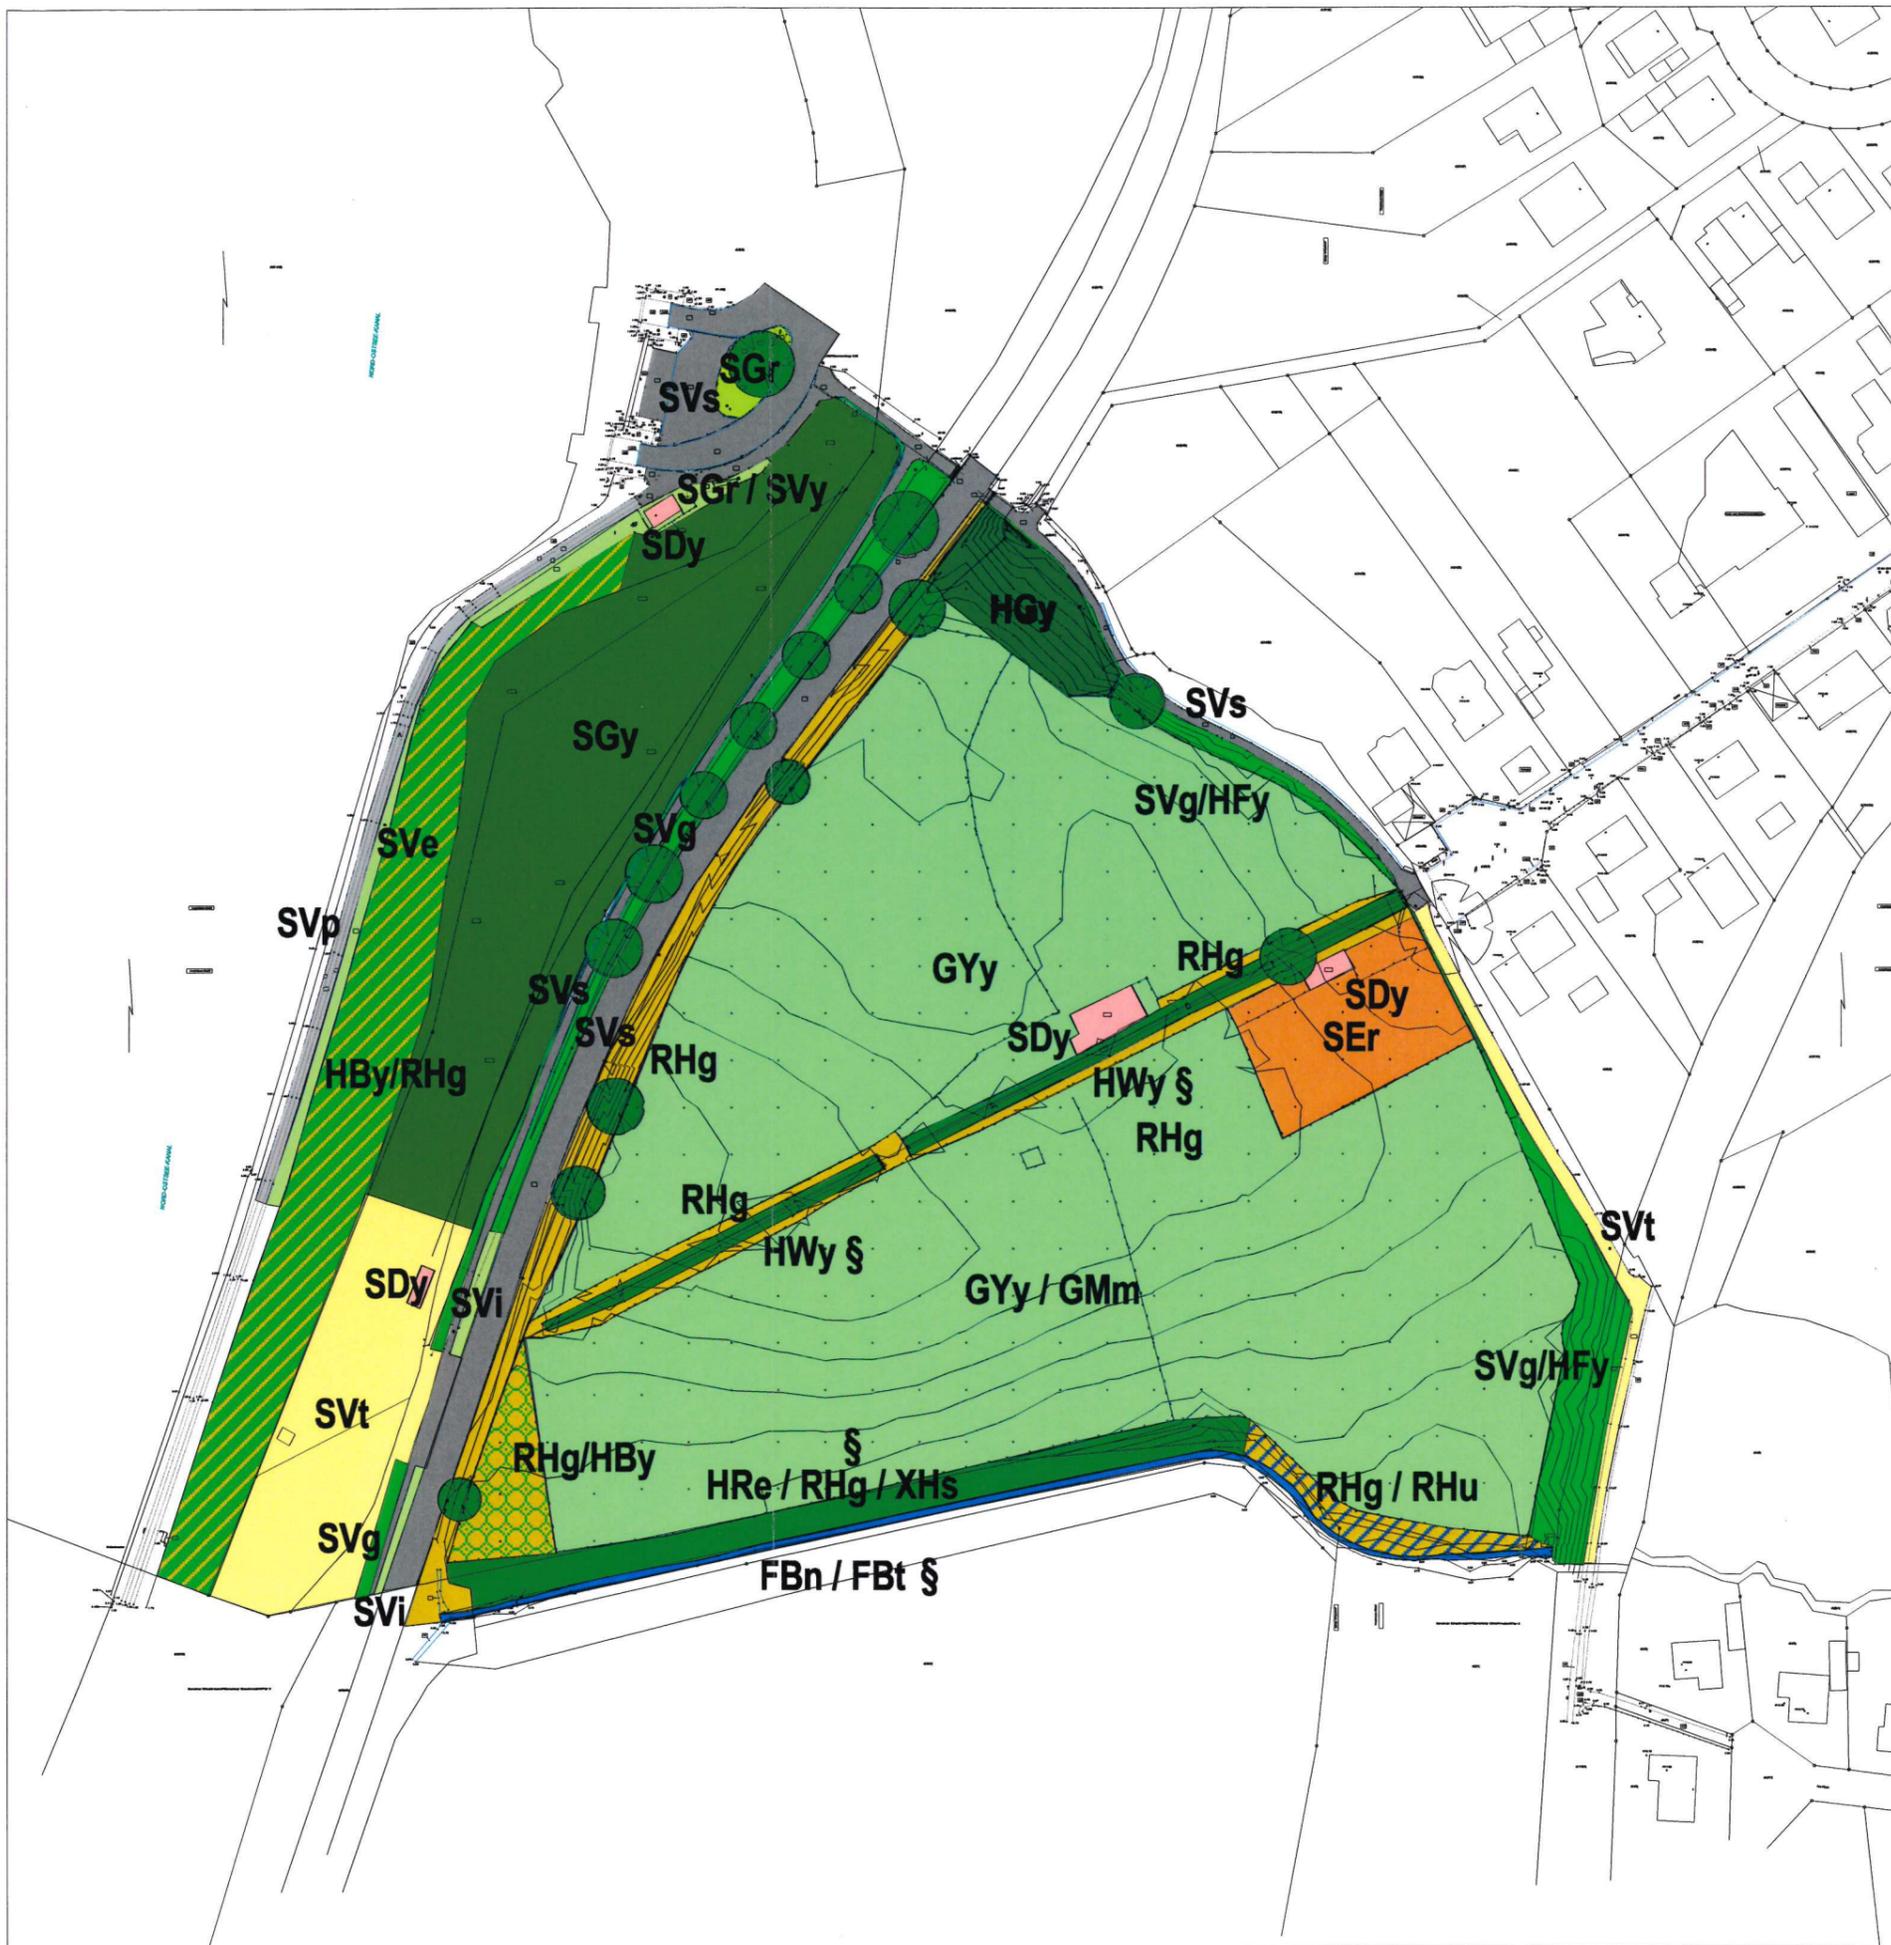

- GYy / GMm Wirtschaftsgrünland / mesophiles Grünland
- RHg Ruderale Grasflur
- RHg / RHu ruderale Grasflur mit Uferstaudenflur
- RHg/HBy verbuschte ruderale Grasflur
- HBy/RHg Sonstiges Gebüsch mit ruderaler Grasflur
- HGy Sonstiges Feldgehölz
- HRe / RHg / XHs § Gehölzsaum an Gewässer mit ruderaler Grasflur am Steilhang (gem. §21 LNatSchG geschützt)
- HWy Typischer Knick (gem. §21 LNatSchG geschützt)
- SGy urbanes Gehölz mit heimischen Baumarten
- Baum
- FBn / FBt naturnaher Bach / Bach mit Regelprofil (gem. §30 Nr. 1 BNatSchG geschützt)
- SEr Reitplatz (ungenutzt)
- SGr artenarme Rasenfläche
- SVg Straßenbegleitgrün mit Gebüsch
- SVg/HFy Straßenbegleitgrün mit Gebüsch / typische Feldhecke
- SVh Straßenbegleitgrün mit Bäumen
- SVi intensiv genutzte Bankette
- SVe extensiv genutzte Bankette
- SGr / SVy Rasenfläche mit Verkehrsfläche
- SVt teilversiegelte Verkehrsfläche
- SVp Spurplattenweg
- SVs vollversiegelte Verkehrsfläche
- SDy Gebäude im Außenbereich

Karte 1: Bestand der Biotoptypen

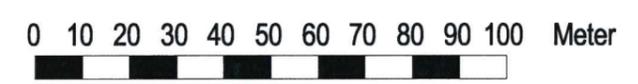

Maßstab: 1:1.500 (bei DIN A 3)

Stand: 05. Sept. 2016

BfL Büro für Landschaftsentwicklung GmbH
 Schwefelstr. 8 24116 Kiel
 Fon: 0431 88 88 977 Fax: 88 88 969
 Email: info@bfl-kiel.de www.bfl-kiel.de