
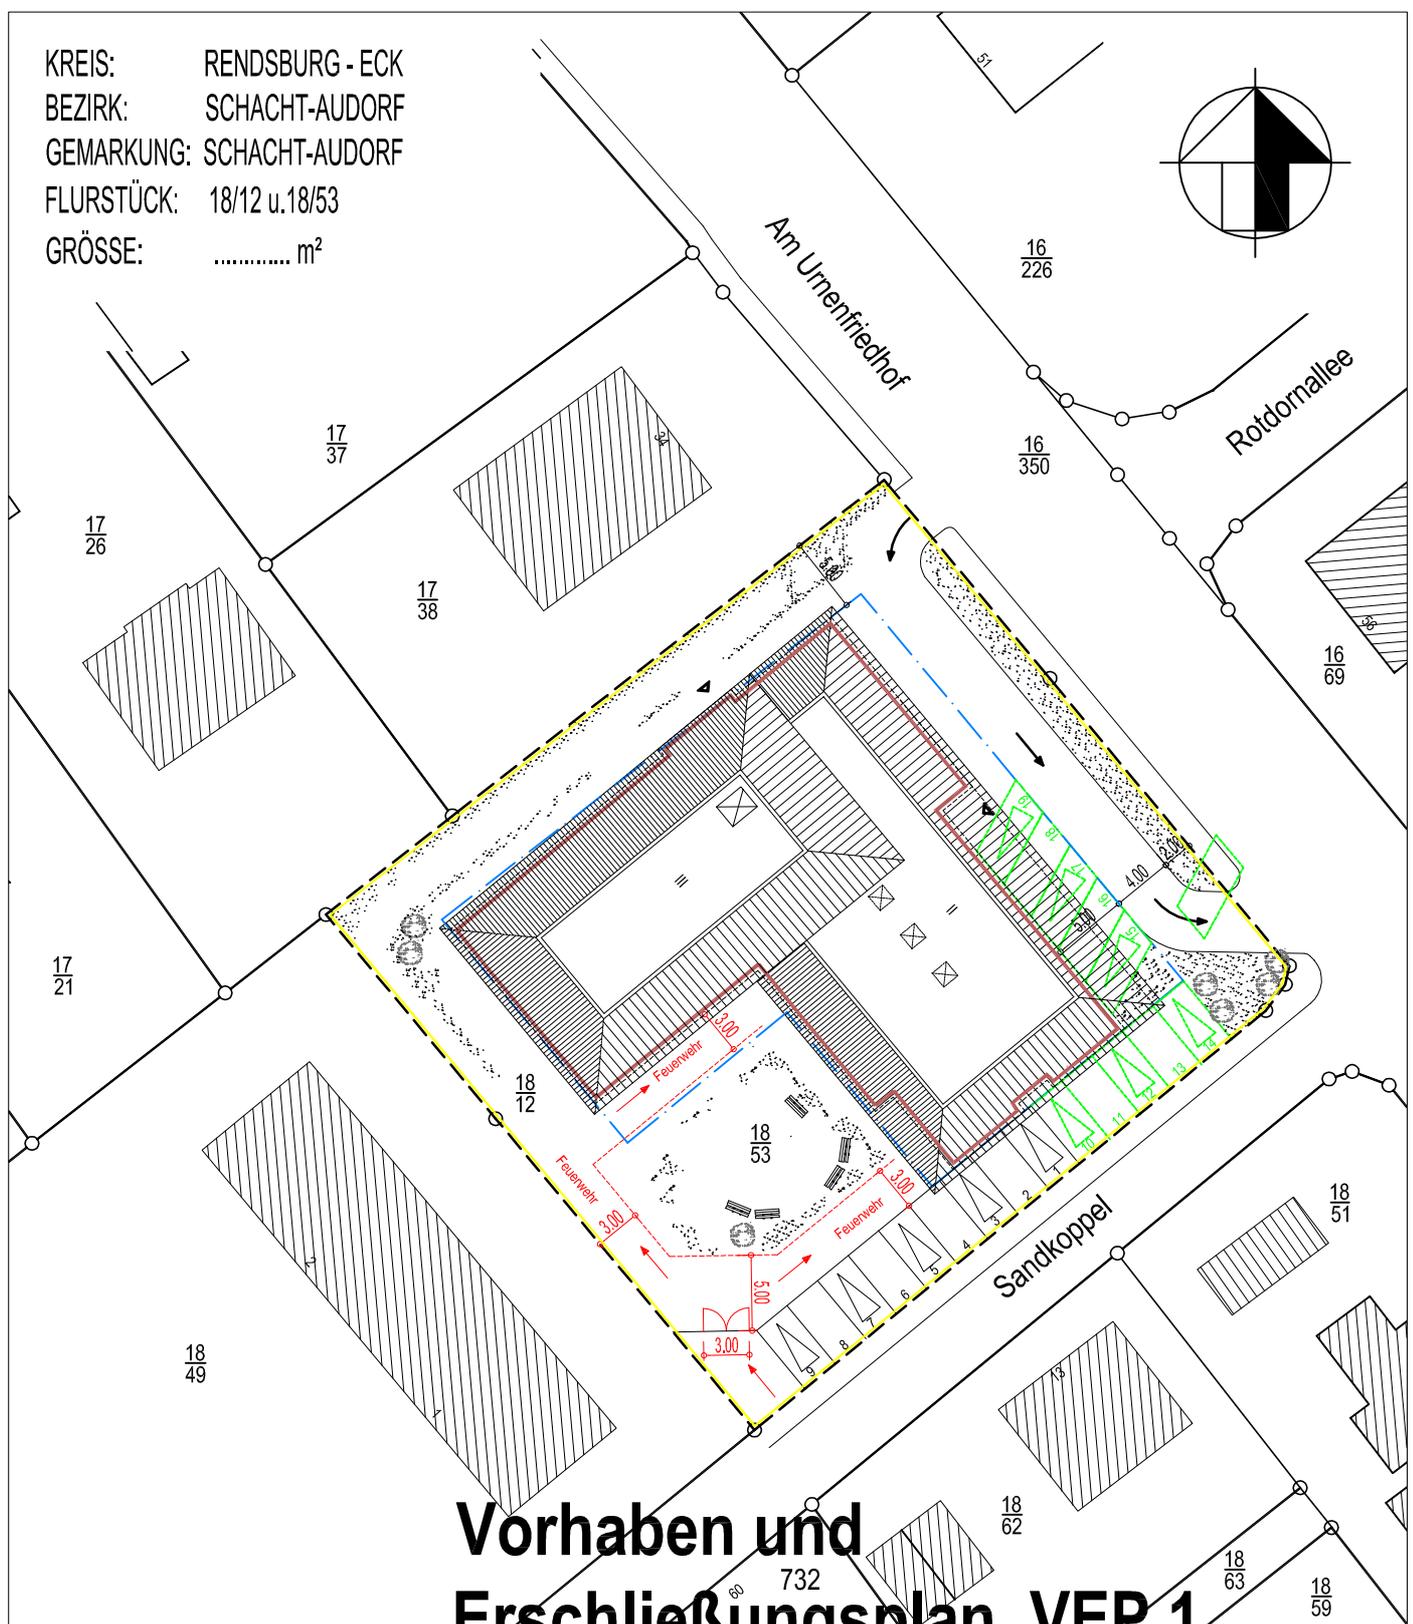


KREIS: RENDSBURG - ECK  
 BEZIRK: SCHACHT-AUDORF  
 GEMARKUNG: SCHACHT-AUDORF  
 FLURSTÜCK: 18/12 u.18/53  
 GRÖSSE: ..... m<sup>2</sup>

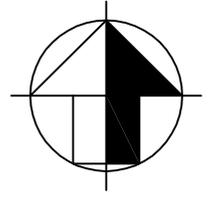


# Vorhaben und Erschließungsplan VEP 1 LAGEPLAN

DIPL.-ING.- ARCHITEKT BDB FRED-CONRAD STRAUB 24790 SCHACHT-AUDORF, DORFSTRASSE 18, TEL. 04331/93121		
PROJEKT NR. 17/02	NEUBAU DEMENZ-WOHNGRUPPE MIT WOHNUNGEN FÜR BETREUTES WOHNEN 24782 SCHACHT-AUDORF, AM URNENFRIEDHOF 38	
BAUHERR		DATUM 21.08.2017
PLAN	LAGEPLAN	MASSTAB 1:500
FREIGABE	ARCHITEKT	BAUHERR



KREIS: RENDSBURG - ECK  
 BEZIRK: SCHACHT-AUDORF  
 GEMARKUNG: SCHACHT-AUDORF  
 FLURSTÜCK: 18/12 u.18/53  
 GRÖSSE: ..... m<sup>2</sup>

SANDKOPPEL

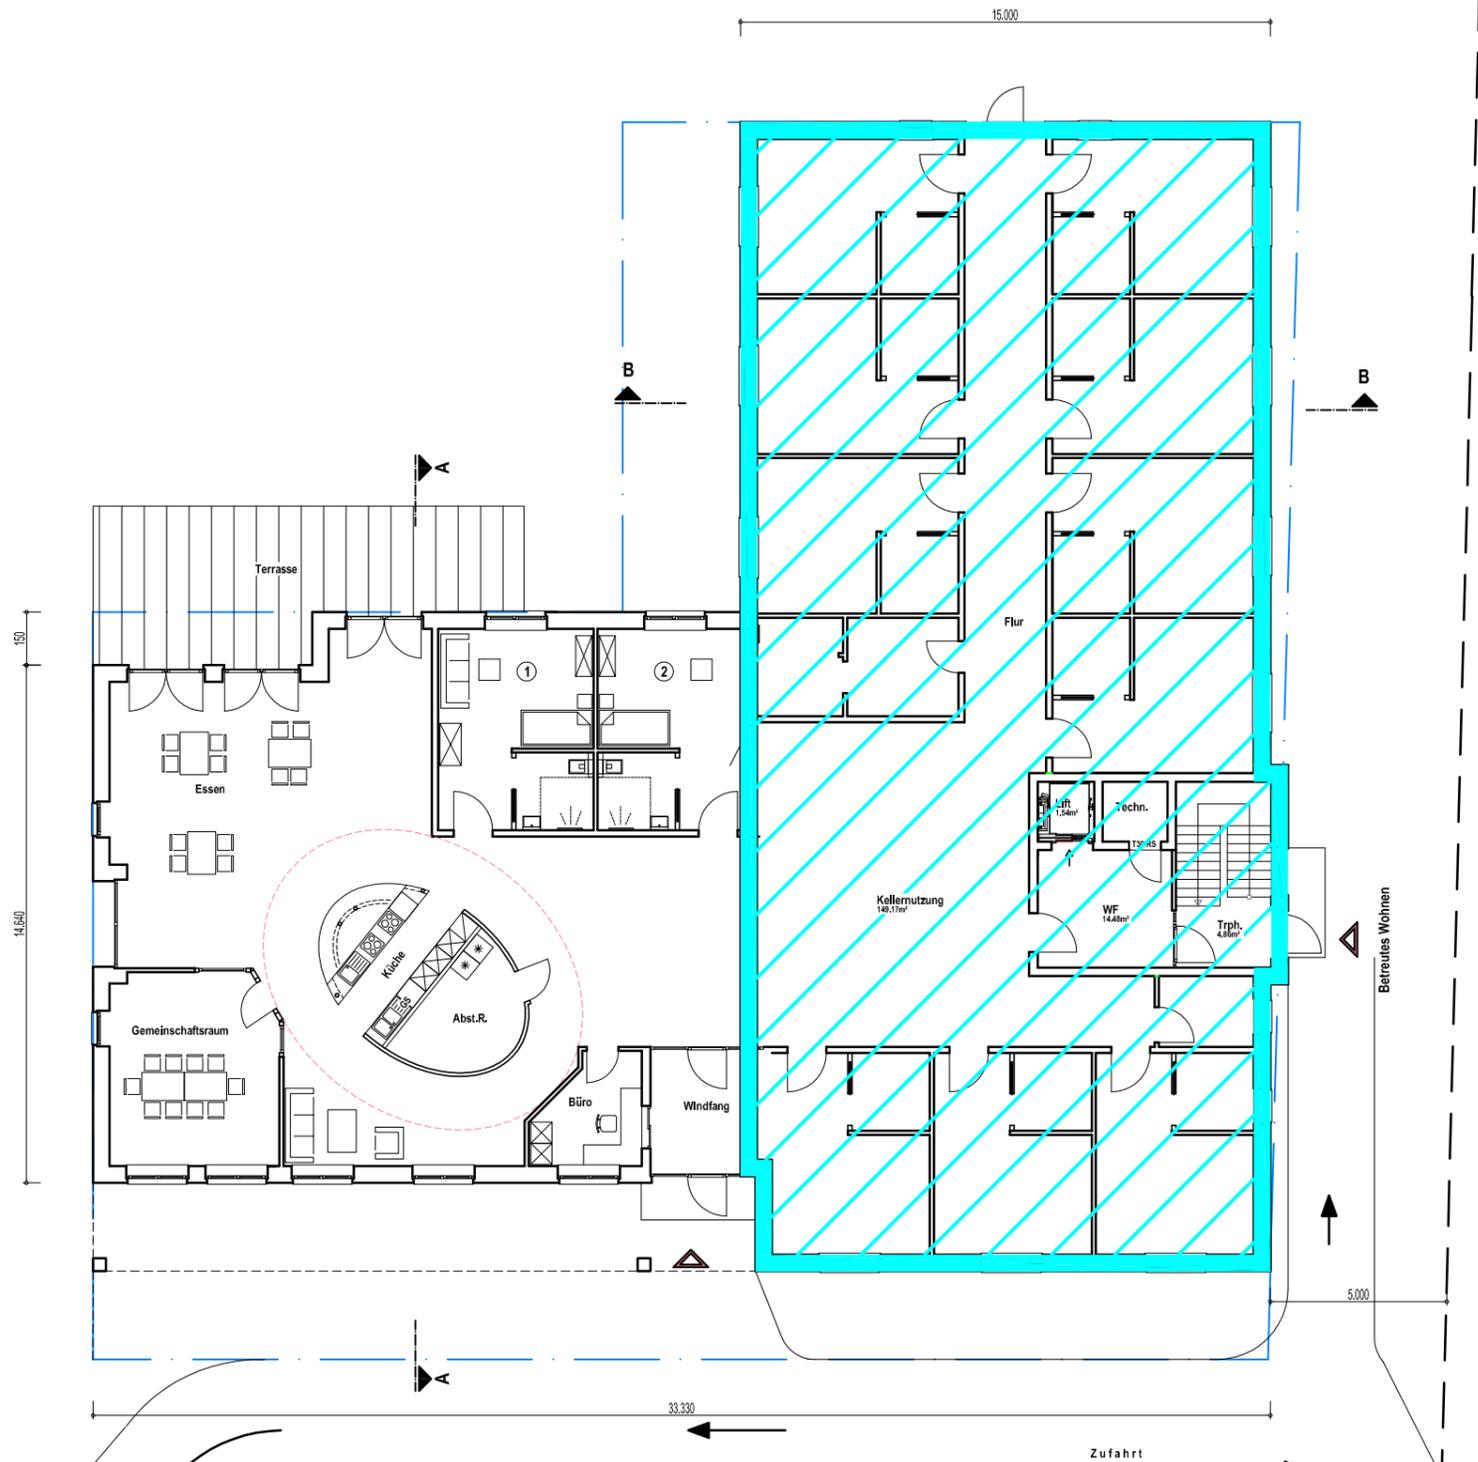

AM URNENFRIEDHOF

# TEILUNTERKELLERUNG

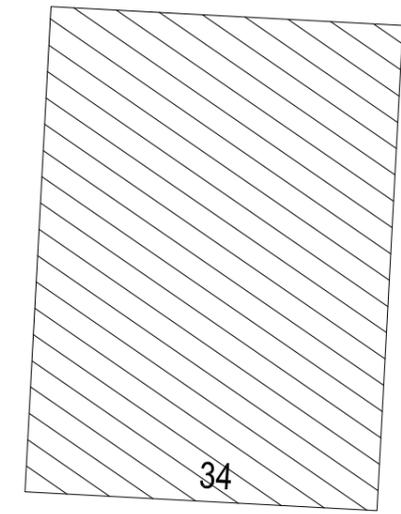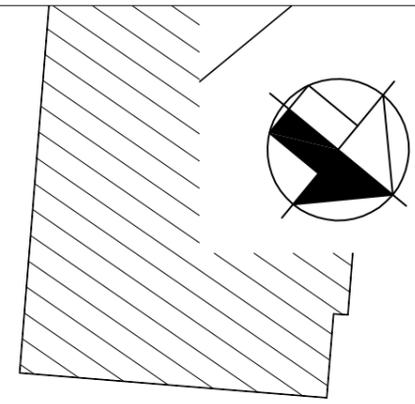



## Vorhaben und Erschließungsplan VEP 2

DIPL.-ING.- ARCHITEKT BDB  
 FRED-CONRAD STRAUB  
 24790 SCHACHT-AUDORF, DORFSTRASSE 18, TEL. 04331/93121



ARCHITEKT  
 STRAUB

PROJEKT NR. 17/02	NEUBAU DEMENZ-WOHNGRUPPE MIT WOHNUNGEN FÜR BETREUTES WOHNEN 24782 SCHACHT-AUDORF, AM URNENFRIEDHOF 38	GEZEICHNET Tho.
BAUHERR		DATUM 21.08.2017
PLAN	TEILUNTERKELLERUNG	MASSTAB 1:200
FREIGABE	ARCHITEKT	BAUHERR

KREIS: RENDSBURG - ECK  
 BEZIRK: SCHACHT-AUDORF  
 GEMARKUNG: SCHACHT-AUDORF  
 FLURSTÜCK: 18/12 u.18/53  
 GRÖSSE: ..... m<sup>2</sup>

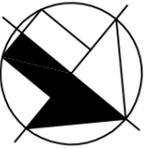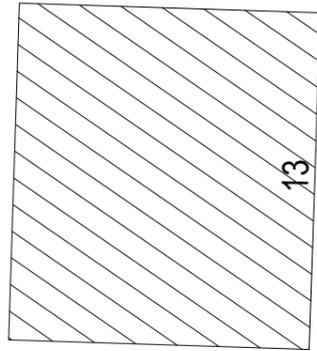

SANDKOPPEL

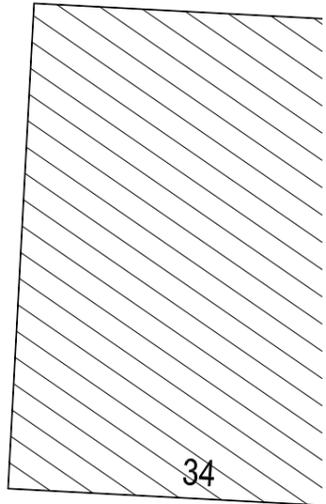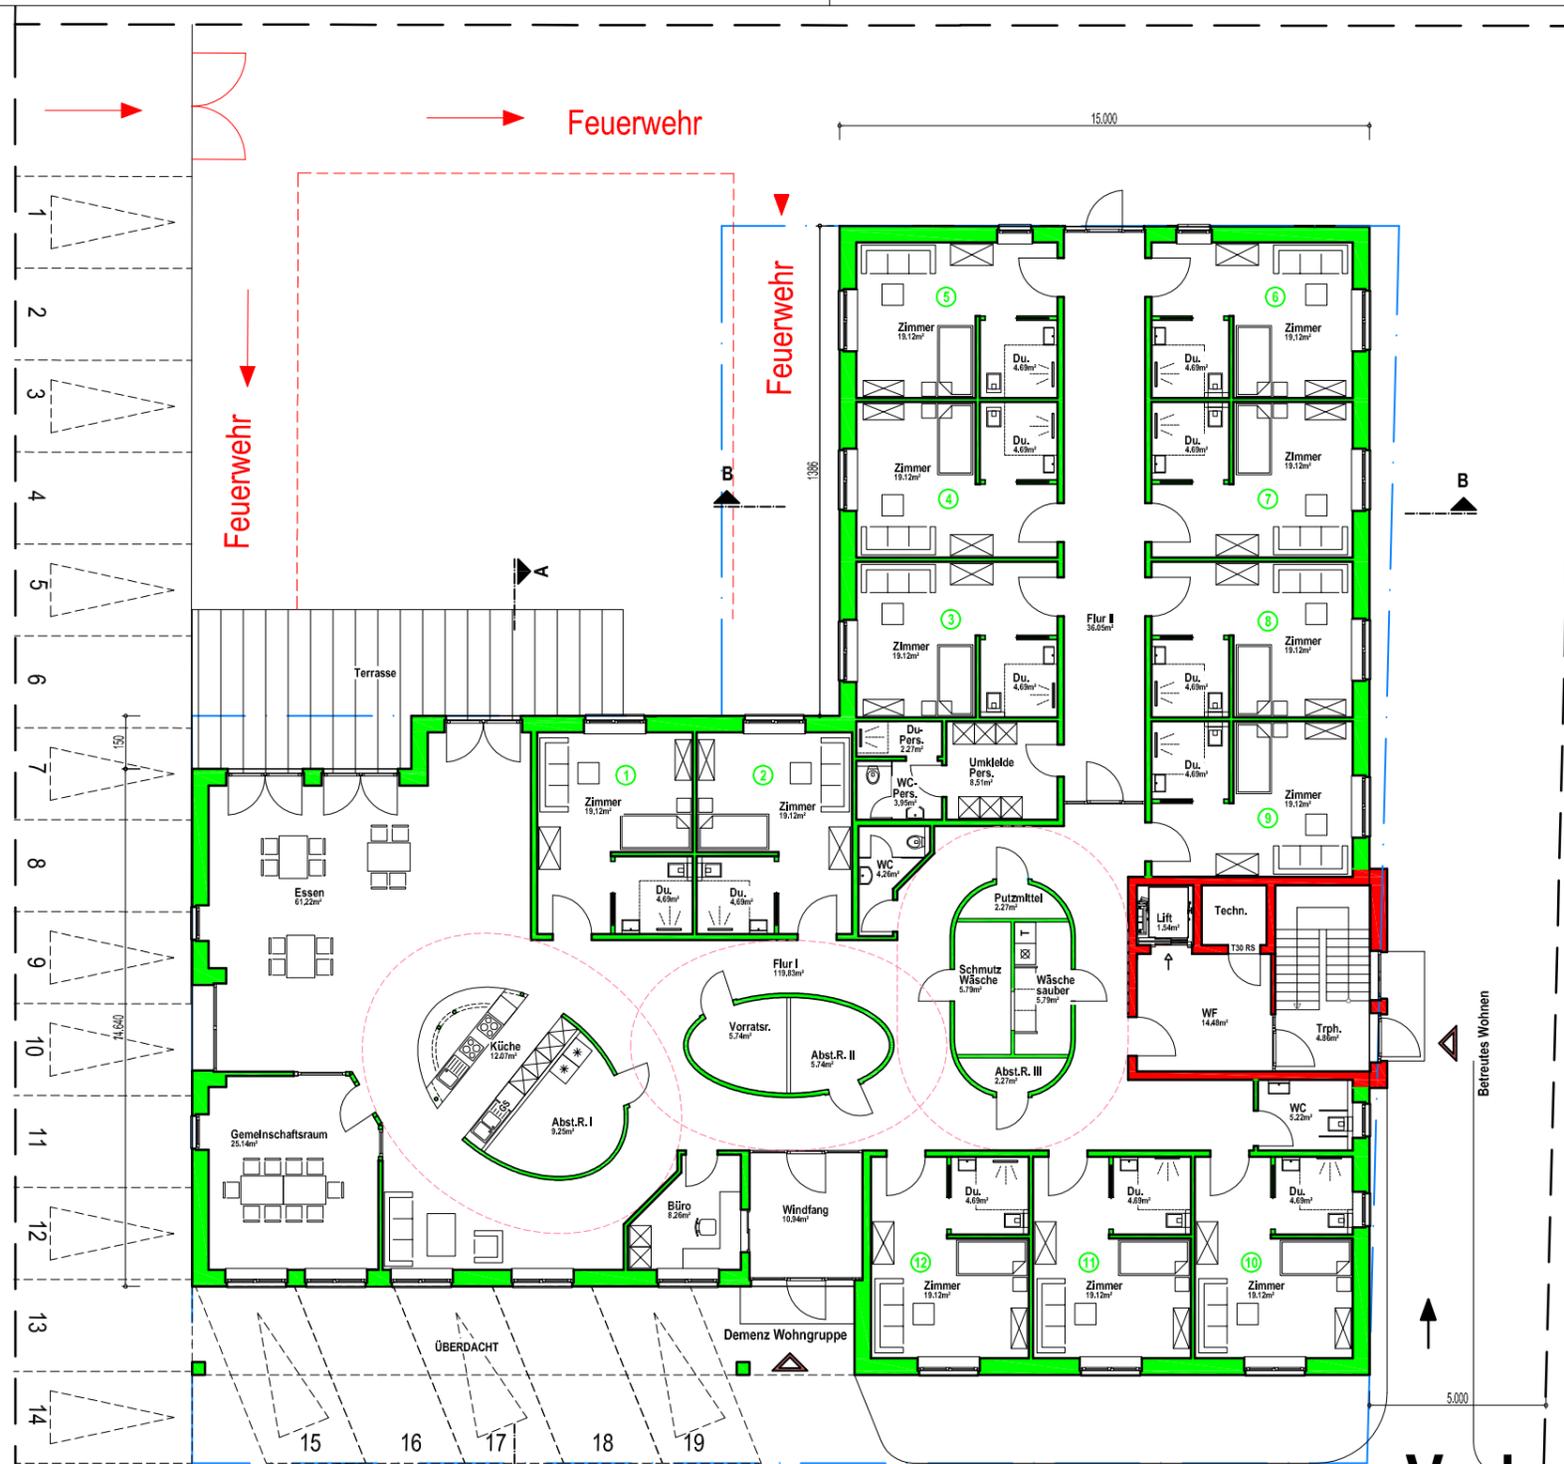


# Vorhaben und Erschließungsplan VEP 3

## ERDGESCHOSS



AM URNENFRIEDHOF

DIPL.-ING.- ARCHITEKT BDB FRED-CONRAD STRAUB 24790 SCHACHT-AUDORF, DORFSTRASSE 18, TEL. 04331/93121			ARCHITEKT STRAUB
PROJEKT NR. 17/02	NEUBAU DEMENZ-WOHNGRUPPE MIT WOHNUMGEN FÜR BETREUTES WOHNEN 24782 SCHACHT-AUDORF, AM URNENFRIEDHOF 38		
BAUHERR	<input style="border: 1px solid red;" type="text"/>		DATUM 21.08.2017
PLAN	ERDGESCHOSS DEMENZ WOHNGRUPPE		MASSTAB 1:200
FREIGABE	ARCHITEKT	BAUHERR	

KREIS: RENDSBURG - ECK  
 BEZIRK: SCHACHT-AUDORF  
 GEMARKUNG: SCHACHT-AUDORF  
 FLURSTÜCK: 18/12 u.18/53  
 GRÖSSE: ..... m<sup>2</sup>

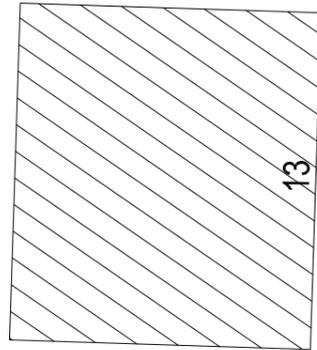

SANDKOPPEL

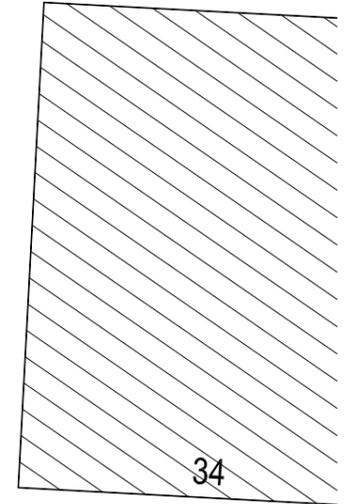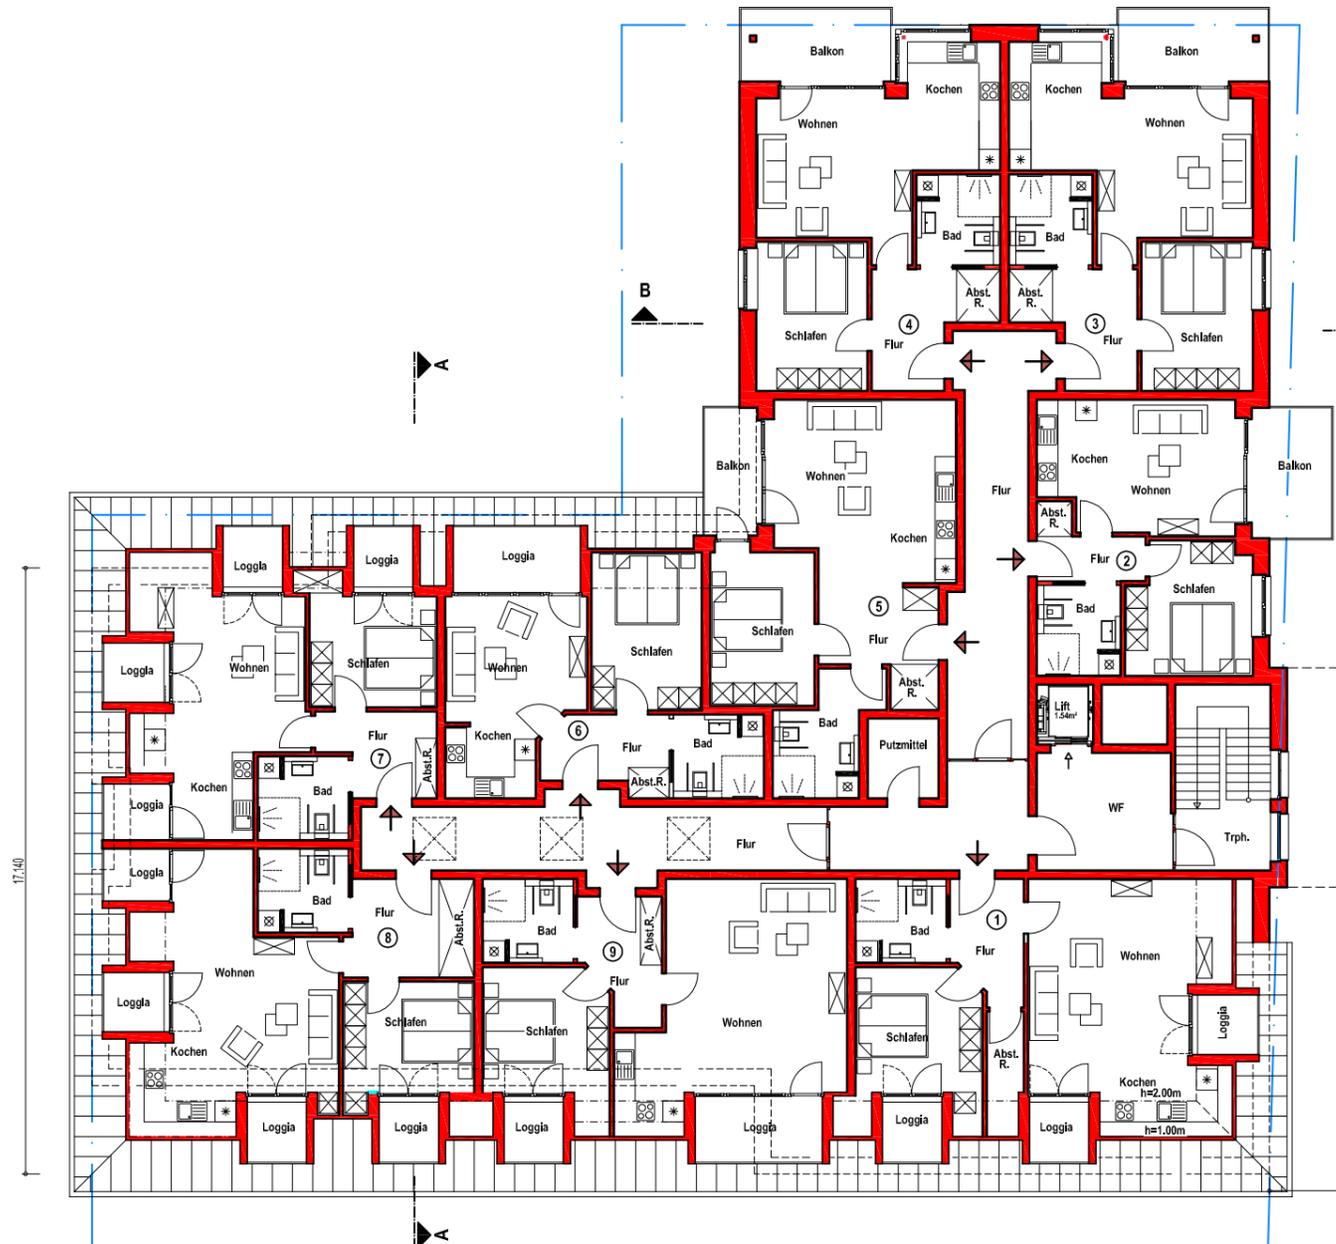



# Vorhaben und Erschließungsplan VEP 4

AM URNENFRIEDHOF


## 1. OBERGESCHOSS

DIPL.-ING.- ARCHITEKT BDB FRED-CONRAD STRAUB 24790 SCHACHT-AUDORF, DORFSTRASSE 18, TEL. 04331/93121			
PROJEKT NR. 17/02	NEUBAU DEMENZ-WOHNGRUPPE MIT WOHNUNGEN FÜR BETREUTES WOHNEN 24782 SCHACHT-AUDORF, AM URNENFRIEDHOF 38		
BAUHERR	<div style="border: 1px solid red; height: 15px; width: 100%;"></div>		DATUM 21.08.2017
PLAN	1.OBERGESCHOSS BETREUTES WOHNEN		MASSTAB 1:200
FREIGABE	ARCHITEKT	BAUHERR	

KREIS: RENDSBURG - ECK  
 BEZIRK: SCHACHT-AUDORF  
 GEMARKUNG: SCHACHT-AUDORF  
 FLURSTÜCK: 18/12 u.18/53  
 GRÖSSE: ..... m<sup>2</sup>

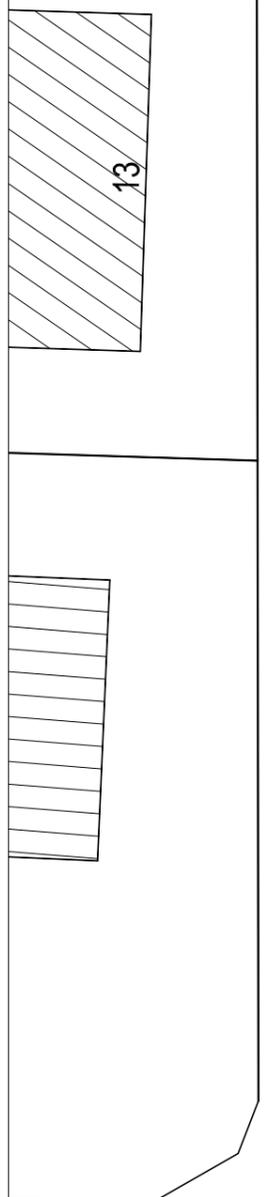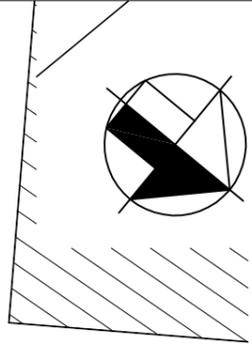

SANDKOPPEL

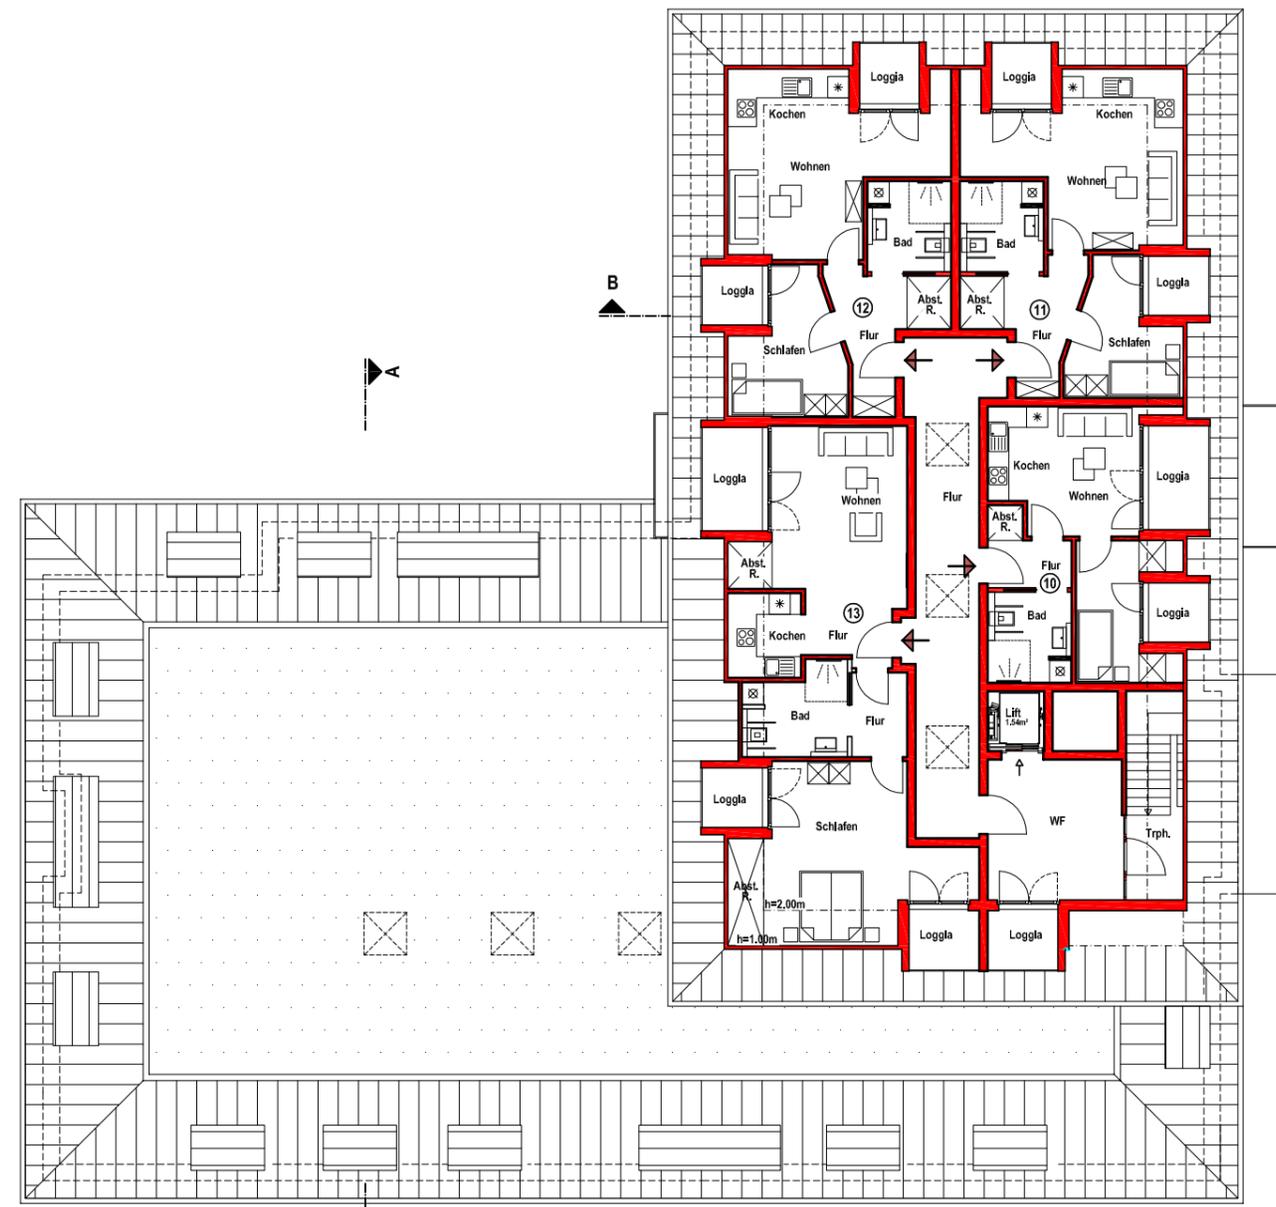


## Vorhaben und Erschließungsplan VEP 5

DIPL.-ING.- ARCHITEKT BDB FRED-CONRAD STRAUB 24790 SCHACHT-AUDORF, DORFSTRASSE 18, TEL. 04331/93121			
PROJEKT NR. 17/02	NEUBAU DEMENZ-WOHNGRUPPE MIT WOHNUNGEN FÜR BETREUTES WOHNEN 24782 SCHACHT-AUDORF, AM URNENFRIEDHOF 38	GEZEICHNET Tho.	
BAUHERR	<div style="border: 1px solid red; height: 15px; width: 100%;"></div>	DATUM 21.08.2017	
PLAN	2.OBERGESCHOSS BETREUTES WOHNEN	MASSTAB 1:200	
FREIGABE	ARCHITEKT	BAUHERR	

# 2. OBERGESCHOSS


AM URNENFRIEDHOF

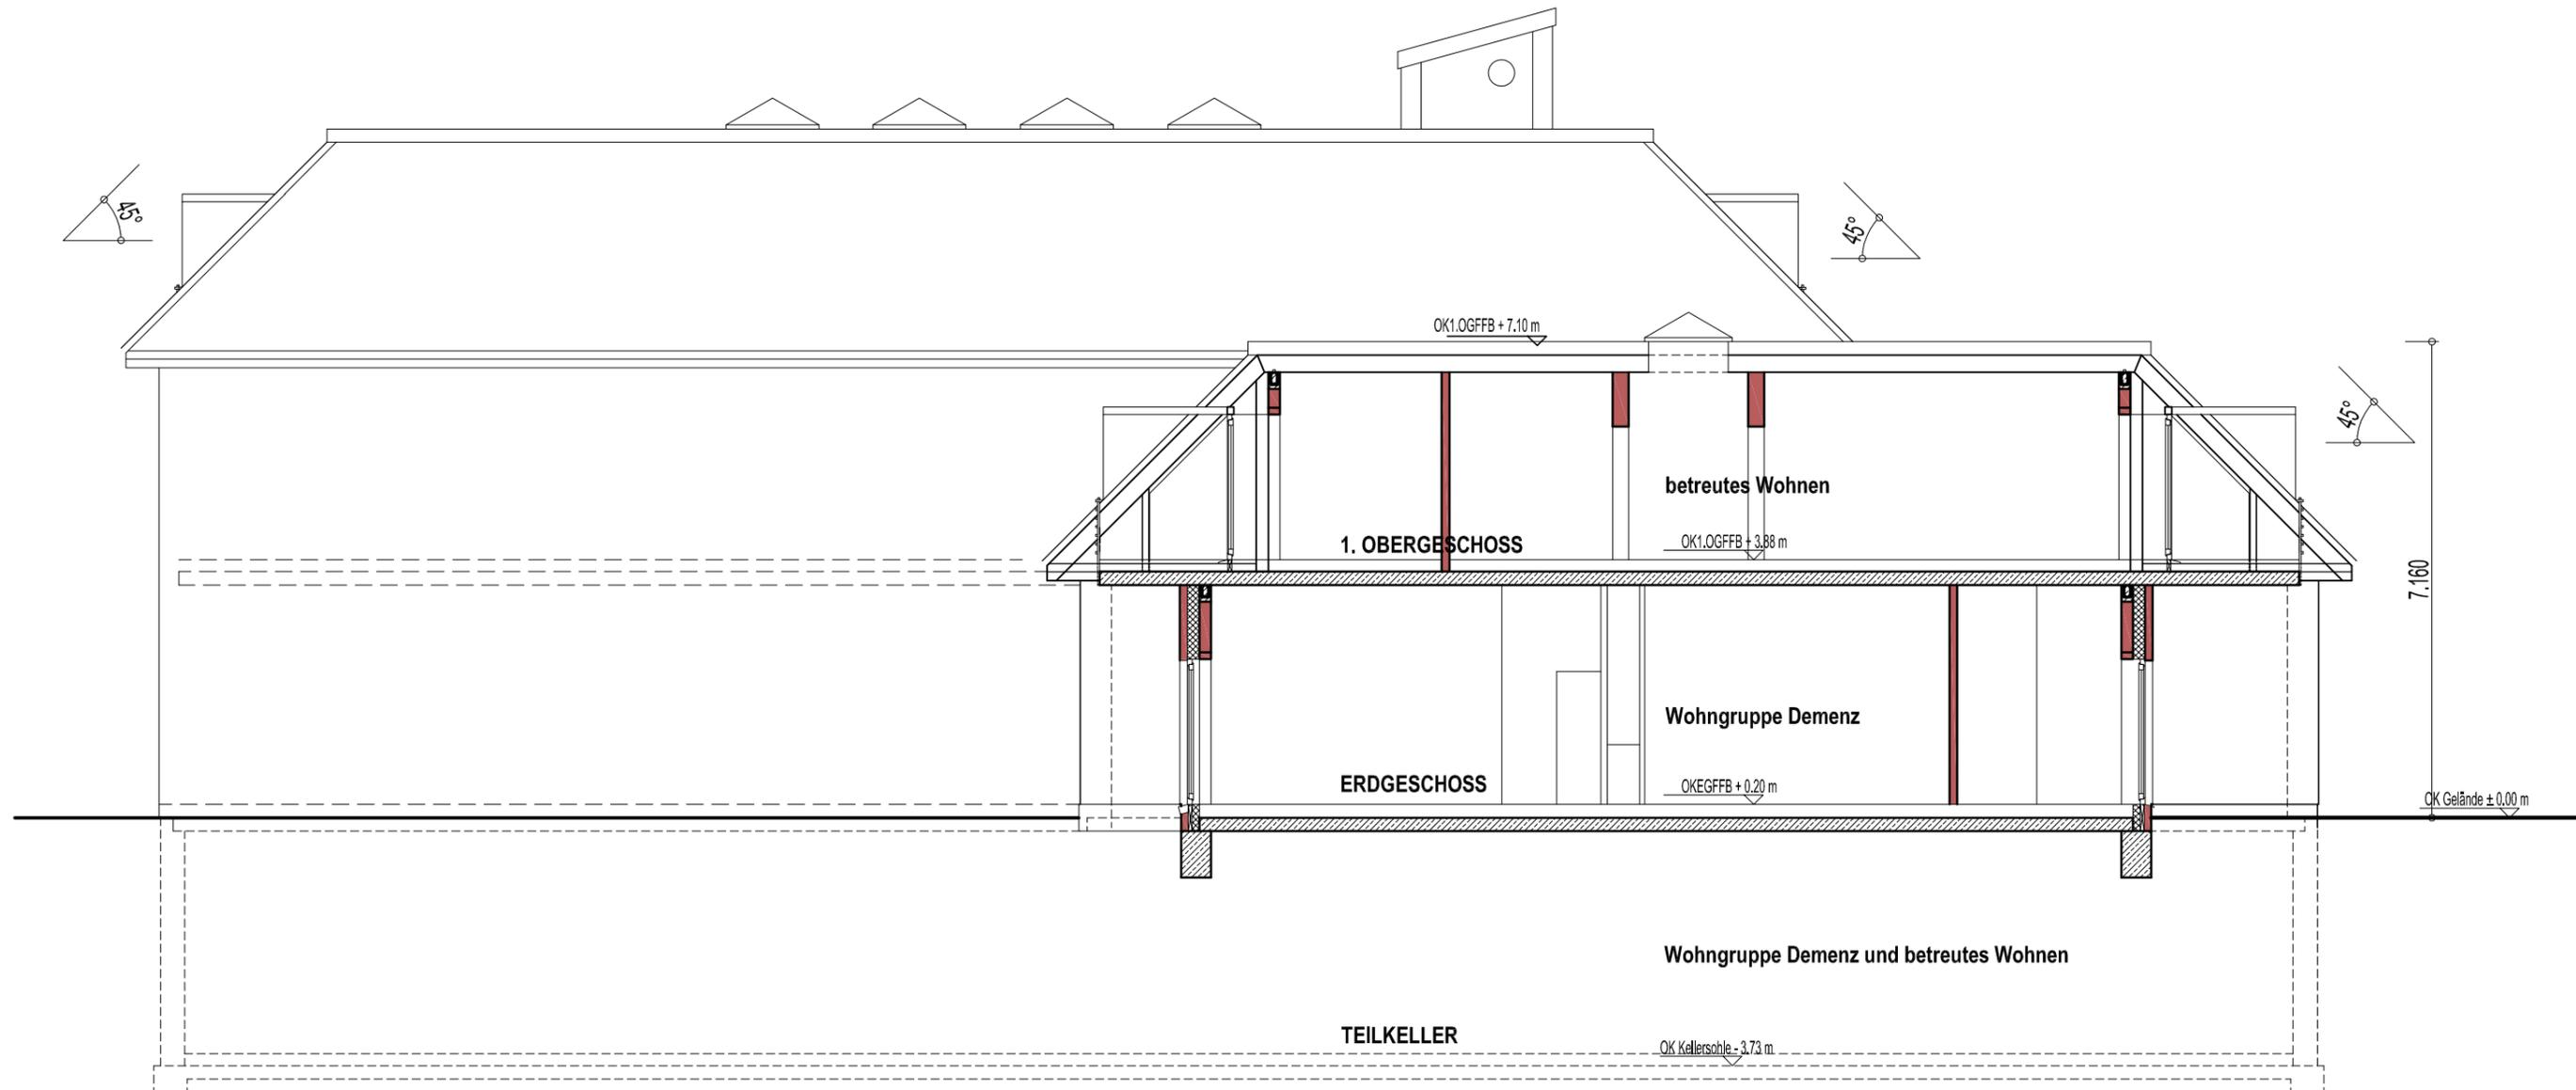

# Vorhaben und Erschließungsplan VEP 6

## SCHNITT A - A

DIPL.-ING.- ARCHITEKT BDB FRED-CONRAD STRAUB 24790 SCHACHT-AUDORF, DORFSTRASSE 18, TEL. 04331/93121		ARCHITEKT STRAUB
PROJEKT NR. 17/02	NEUBAU DEMENZ-WOHNGRUPPE MIT WOHNUNGEN FÜR BETREUTES WOHNEN 24782 SCHACHT-AUDORF, AM URNENFRIEDHOF 38	GEZEICHNET Tho.
BAUHERR		DATUM 17.08.2017
PLAN	SCHNITT A -A	MASSTAB 1:200
FREIGABE	ARCHITEKT	BAUHERR

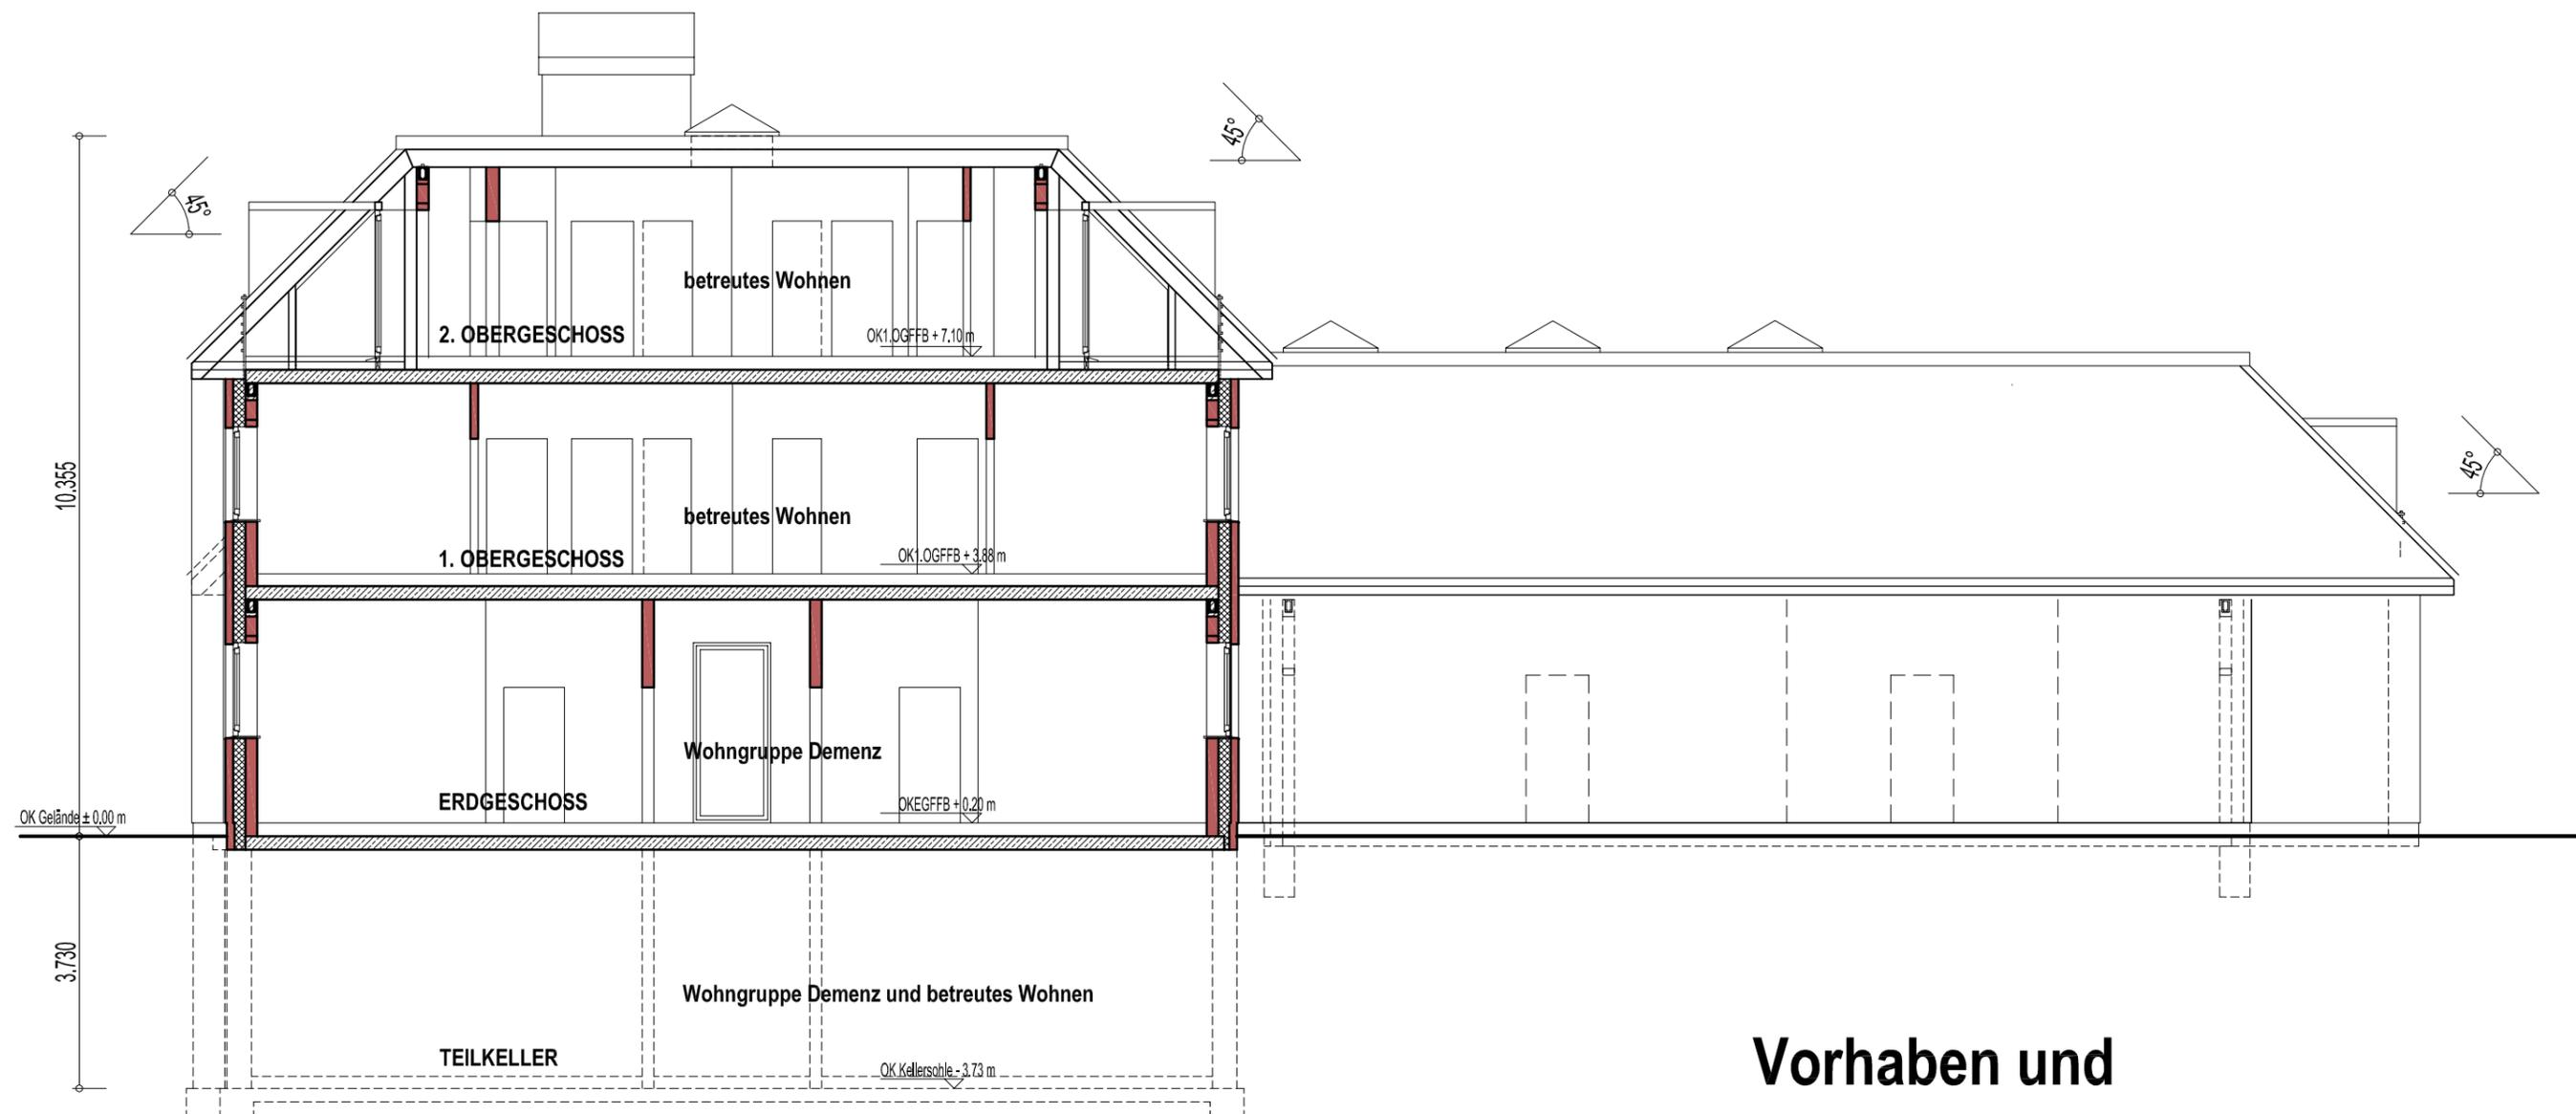

# Vorhaben und Erschließungsplan VEP 7

## SCHNITT B - B

DIPL.-ING.- ARCHITEKT BDB  
 FRED-CONRAD STRAUB  
 24790 SCHACHT-AUDORF, DORFSTRASSE 18, TEL. 04331/93121

ARCHITEKT  
 STRAUB

PROJEKT NR. 17/02	NEUBAU DEMENZ-WOHNGRUPPE MIT WOHNUNGEN FÜR BETREUTES WOHNEN 24782 SCHACHT-AUDORF, AM URNENFRIEDHOF 38	GEZEICHNET Tho.
BAUHERR		DATUM 17.08.2017
PLAN	SCHNITT B -B	MASSTAB 1:200
FREIGABE	ARCHITEKT	BAUHERR