
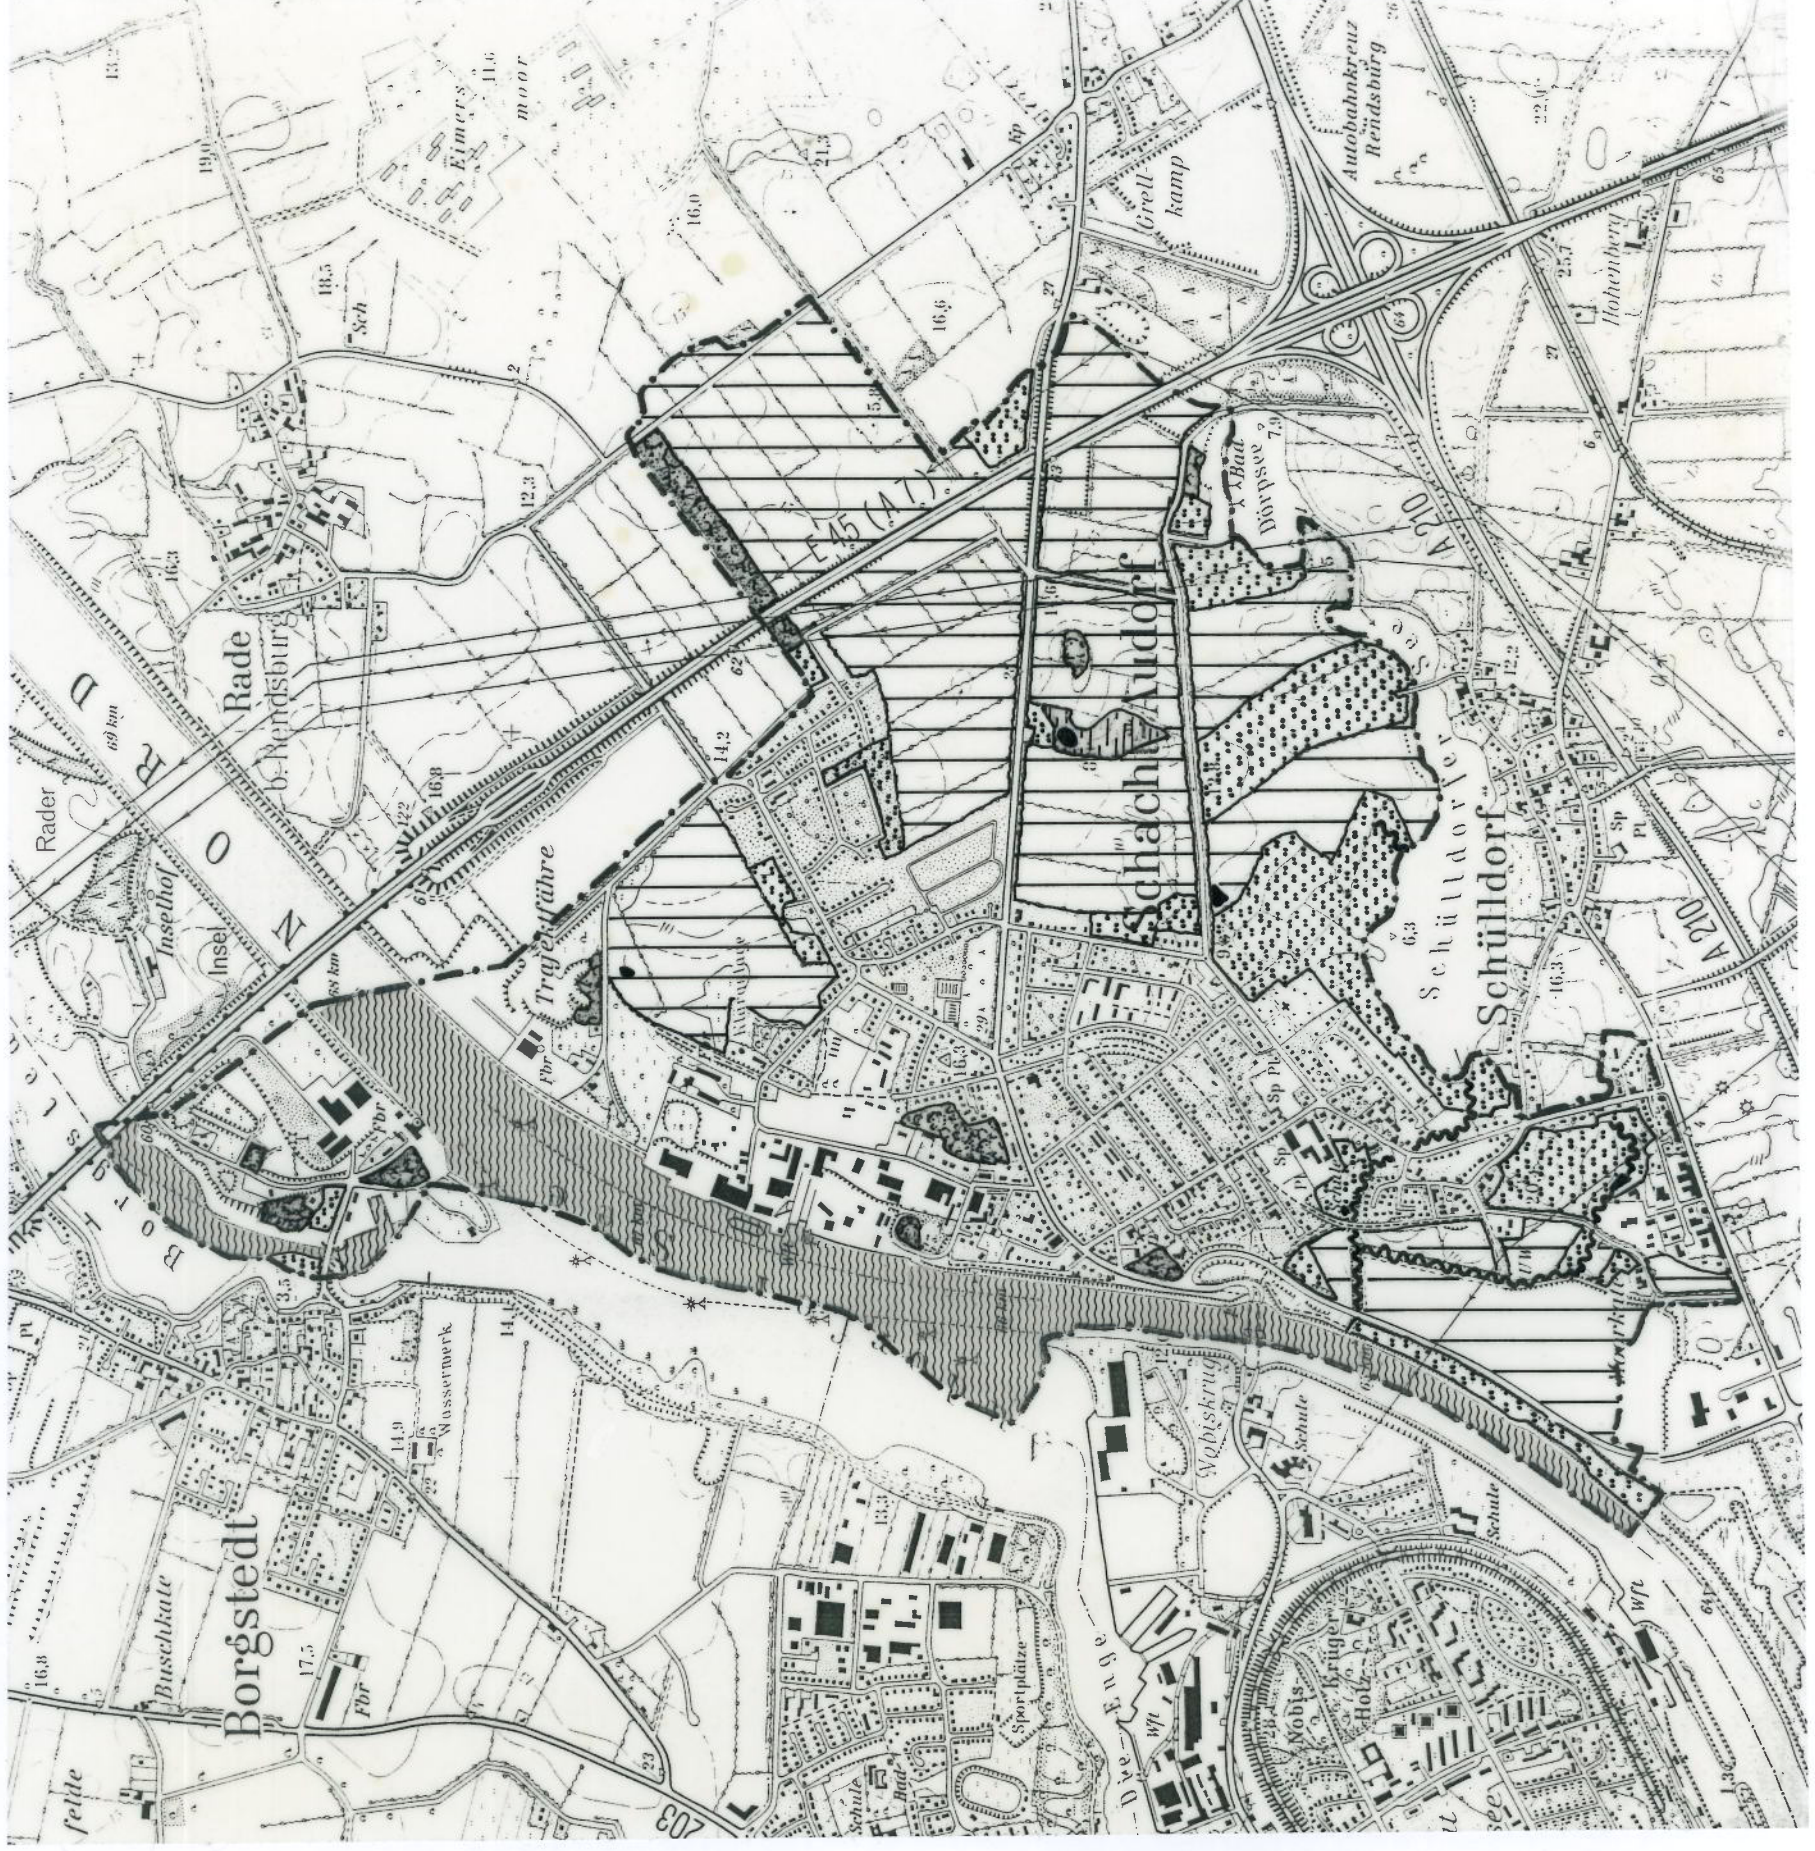


# Flächennutzung 1995

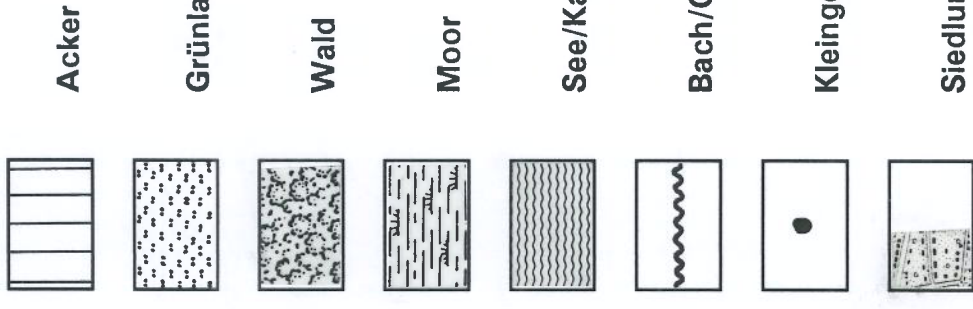

# Gemeinde Schacht-Audorf Landschaftsplan

Fortschreibung 2015

Maßstab bei Originalgröße  
1:20.000



Stand: Nov. 2015



Büro für Landschaftsentwicklung GmbH  
 Schweffelstr. 8 24118 Kiel  
 Fon: 0431 - 88 88 977 Fax: 88 88 969  
 Mail: info@bfl-kiel.de www.bfl-kiel.de